

売地



★花園インター近く
★解体更地渡し

土地面積
公簿 709.82㎡

現況
建物有

引渡可能時期
相談

この図面は物件情報の一部を抜粋して掲載しております。（現況優先）
入居日・引渡日変更や付帯条件、別途料金等が発生する場合がありますのでご確認ください。

チェックポイント！

●電気●上水道●下水道

住宅用地

崇城大学前駅

最 適 用 途	住宅用地		
最 寄 駅	崇城大学前駅		
土 地 面 積	公簿 709.82㎡	私道面積 (共有持分)	
価 格	4,500万円	坪単価	@20.96万円

熊本県熊本市西区池亀町

J R鹿児島本線 崇城大学前 徒歩13分

土地権利	所有権	地 目	宅地
都市計画	市街化区域	用途地域	1 種低層
建ぺい率	40%	容 積 率	80%
他の法令 上の制限			
地 勢			
建築条件			
現 況	建物有		
引渡し (可能時期/方法)	相談 / 更地渡し		
開発許可 等番号			
接道状況 (角地・間口)	北		
設 備	電気,上水道,下水道		
備 考	土地 3 筆 2 0 2 番…地目：山林 1 2 2 ㎡ 2 0 4 番…地目：宅地 2 8 0 ㎡ 2 0 8 番 1…地目：宅地 3 0 7. 8 2 ㎡ 学区区：池田小学校（約 8 0 0 m）、井芹中学校（約 7 0 0 m）・建物解体後、更地渡し・前面に水路にかかる橋有り（法定外公共物敷地占使用許可が必要） 利用駅 1：熊本電気鉄道 韓々坂 徒歩11分 利用駅 2：熊本市上熊本線 上熊本 徒歩16分		

有限会社佐藤企画

熊本県知事免許（6）第 3 9 9 0 号 〒860-0078 熊本県熊本市中央区京町 2 丁目 2 - 3 7 伸京ビル 3 0 2



☎ 096-324-4615 ☎ 096-324-4645 定休日：日曜日 祝日・年末年始

■取引態様：専任媒介

infosheet 物件番号 69821833004


at home

126 179 193-2 212-2 -4) 282-2
172-2 185 194-2 (269-3+269 274-8 つづく

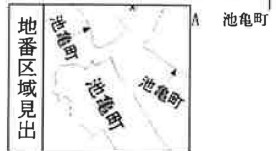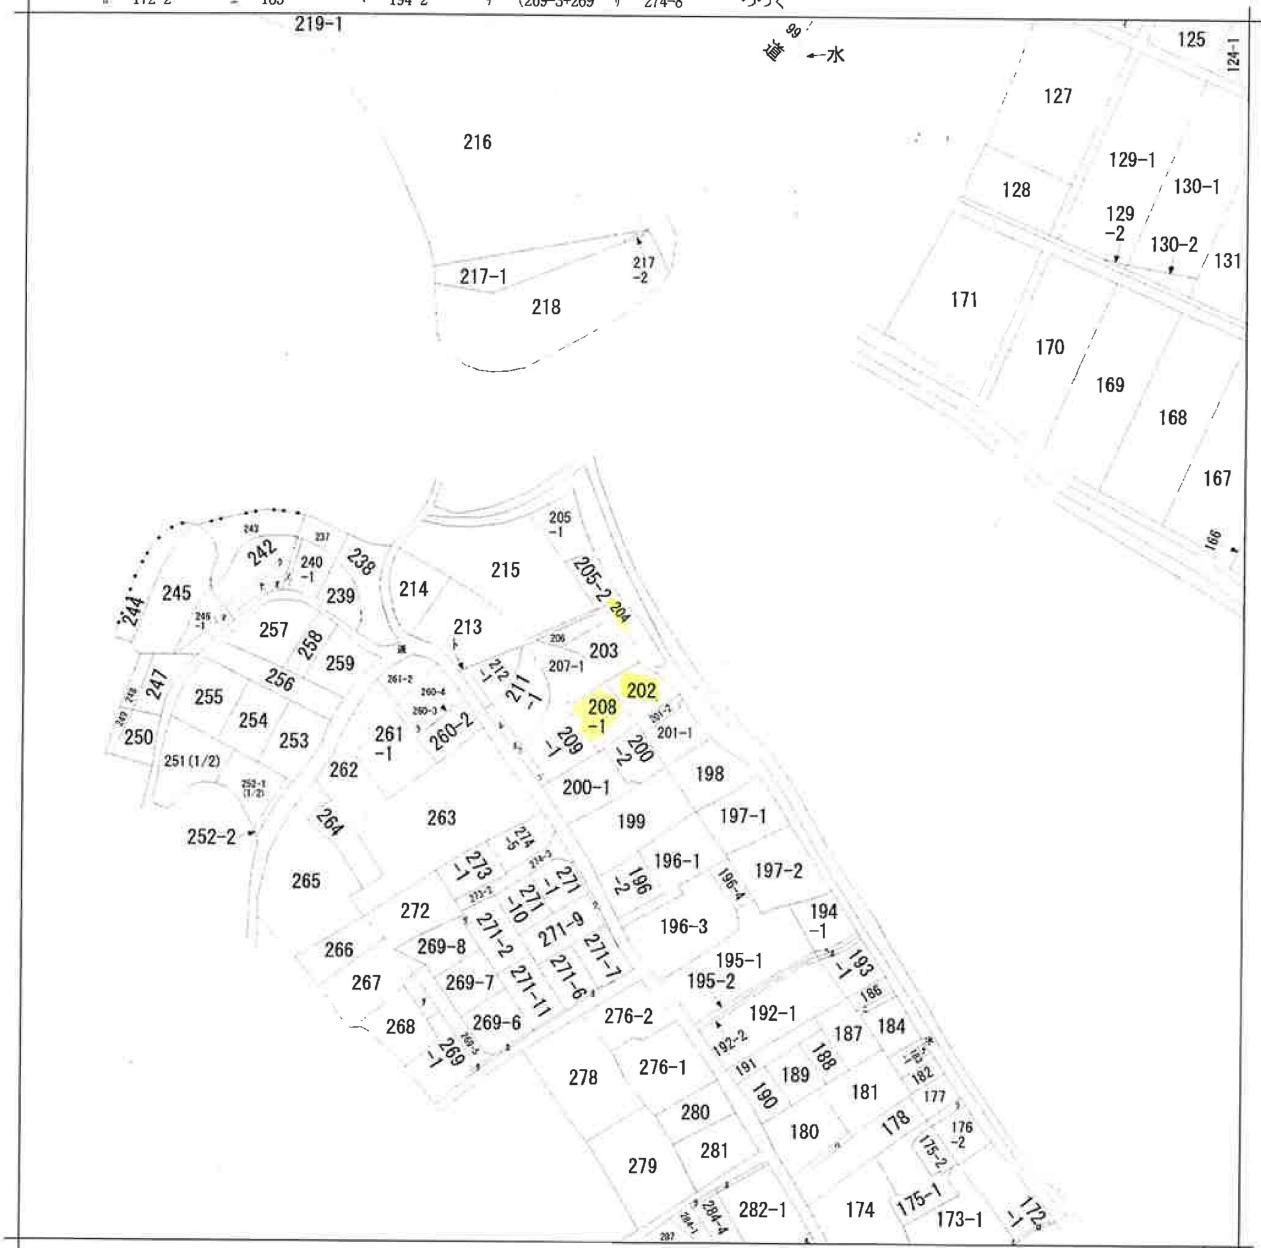


請求部	所在	熊本市西区池亀町				地番	204番		
出力縮尺	縮尺不明	精度区分	座標系又は記号	分類	地図に準ずる図面		種類	土地区画整理所在図	
作成年月日				備付年月日(原図)	昭和50年11月24日		補記事項	方位不明	

上下水道施設管理図

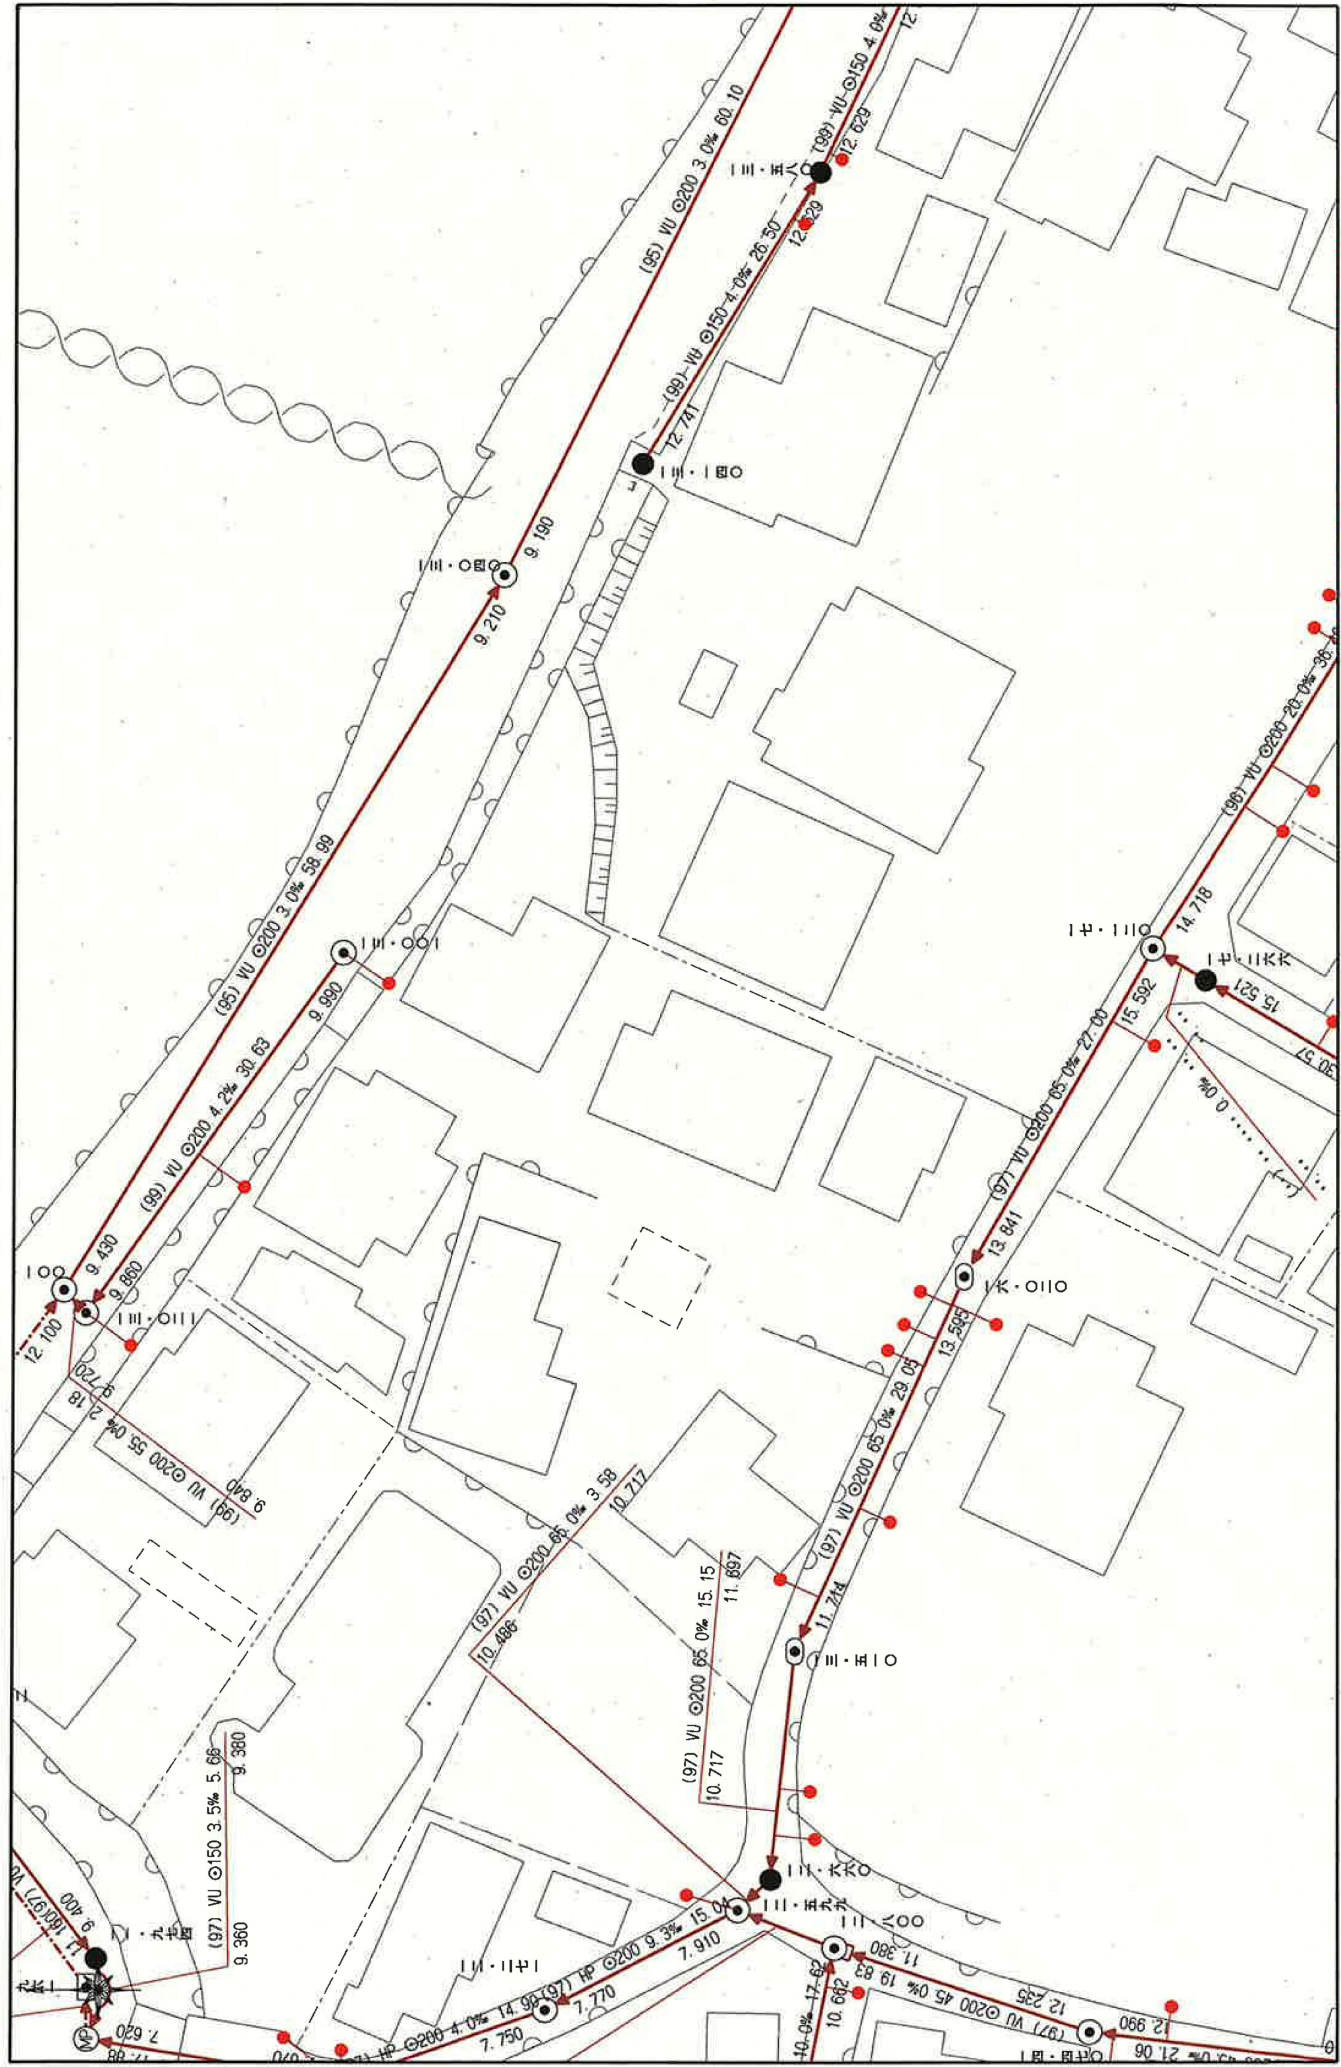

上下水道施設管理図

200km

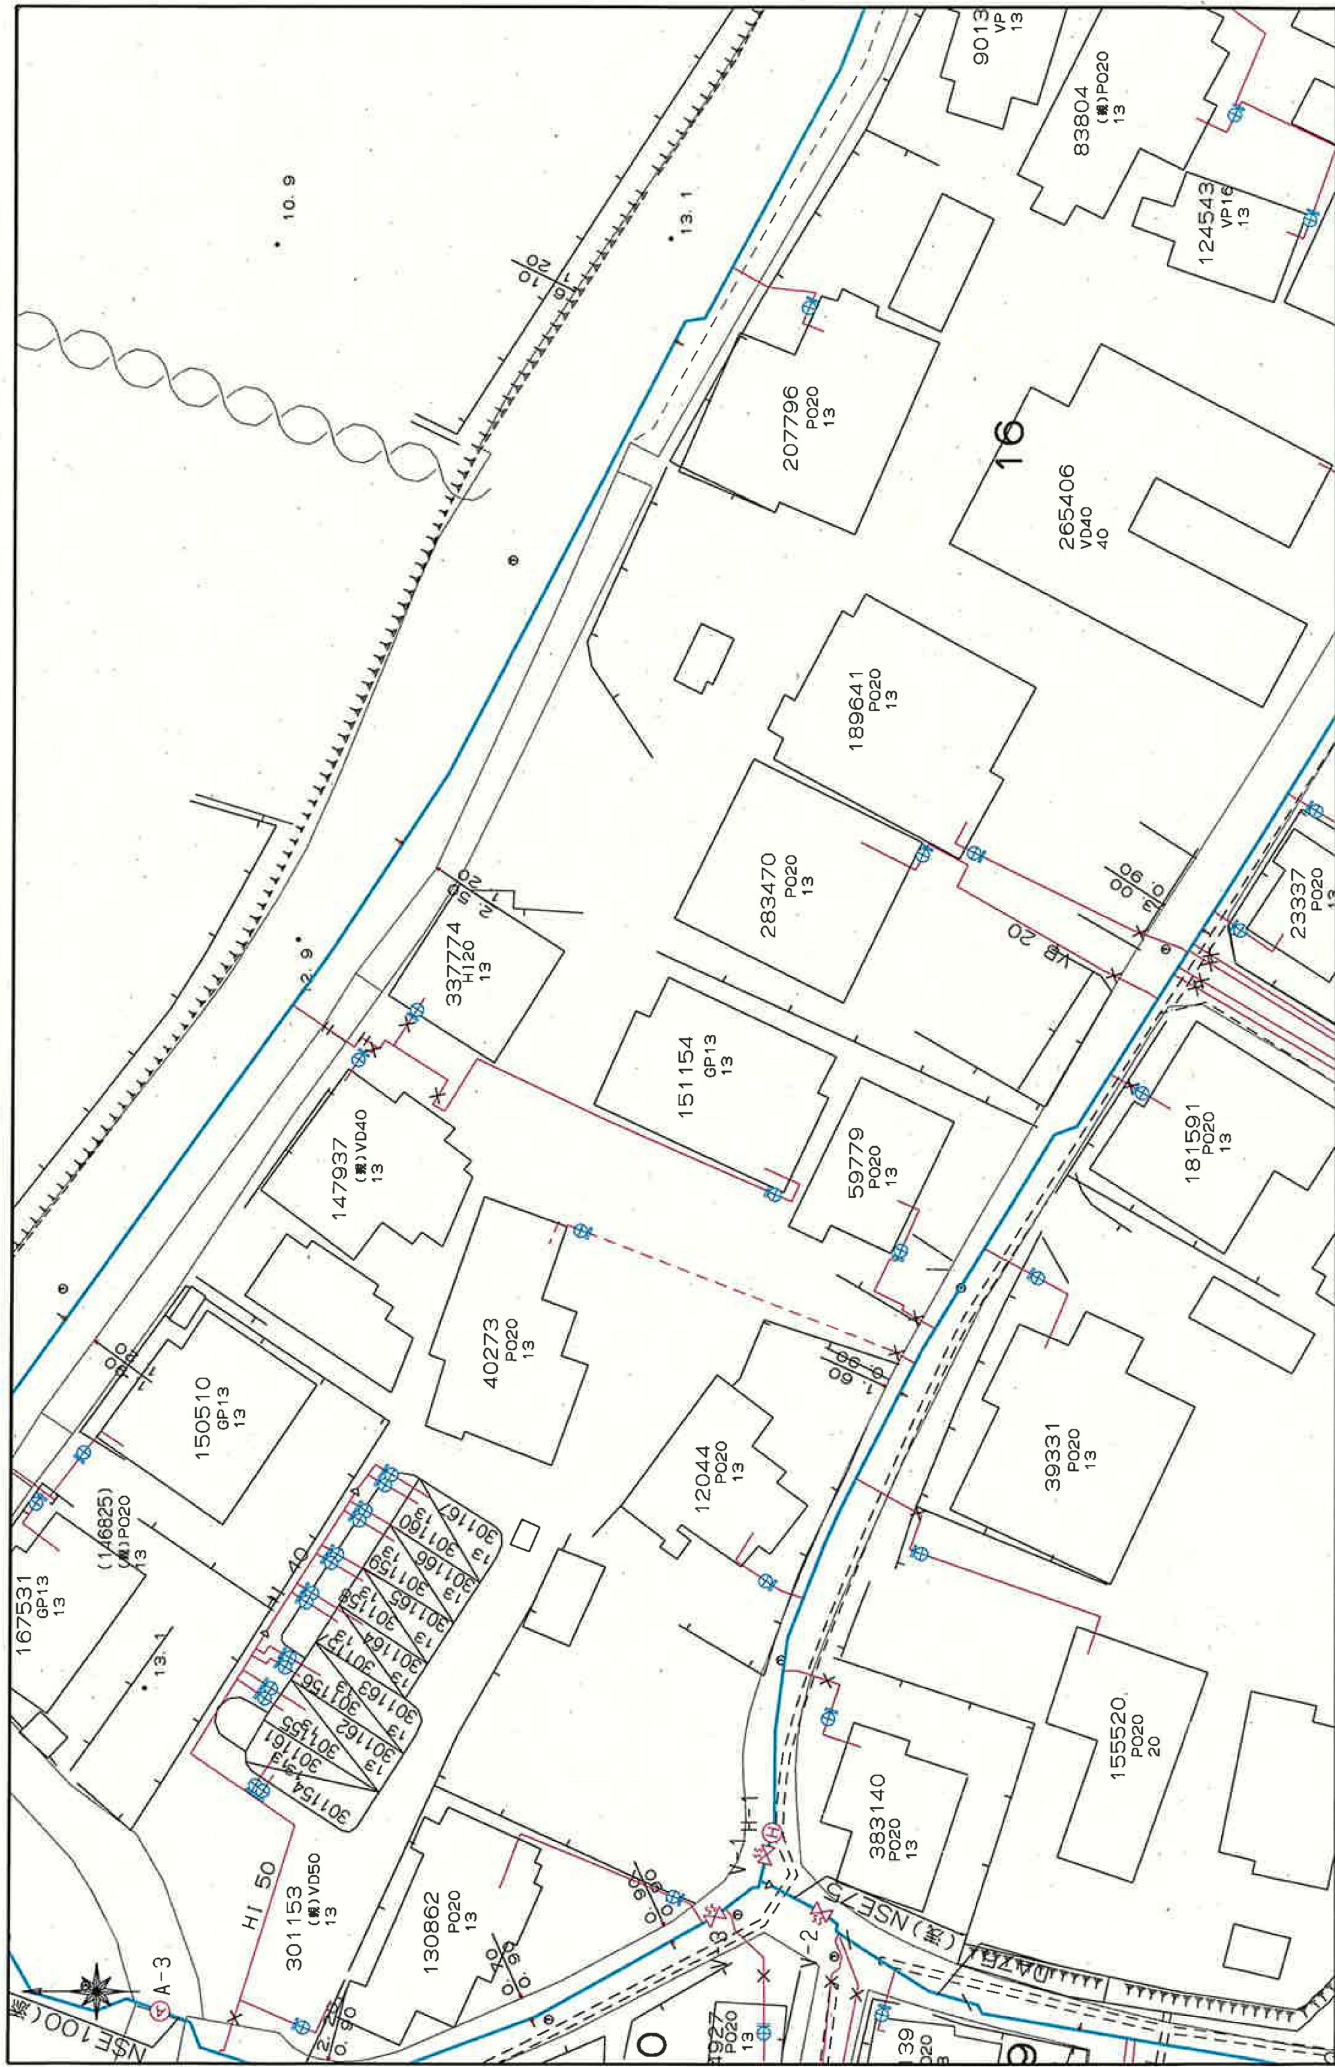

この図面は概略図(参考図)であり、反映していないデータもありますので、
現地上で使う場合は現地状況を優先してください。