


売地

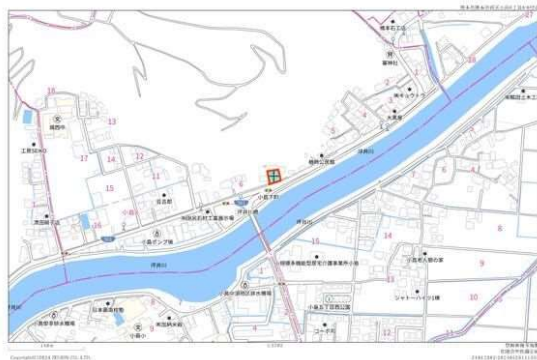

☆49.99坪
☆解体更地渡し

土地面積
公簿 165.28㎡

現況
建物有

引渡可能時期
相談

この図面は物件情報の一部を抜粋して掲載しております。(現況優先)
入居日・引渡し変更や付帯条件、別途料金等が発生する場合がありますのでご確認ください。

チェックポイント！

●電気●上水道●側溝

住宅用地 熊本駅

土地面積	公簿 165.28㎡	私道面積 (共有持分)	
価格	760万円	坪単価	@15.21万円

熊本県熊本市西区小島8丁目

J R豊肥本線 熊本 徒歩75分

土地権利	所有権	地 目	宅地
都市計画	市街化区域	用途地域	2 種中高
建ぺい率	60%	容 積 率	200%
他の法令上の制限			
地 勢			
建築条件			
現 況	建物有		
引渡し (可能時期/方法)	相談 / 更地渡し		
開発許可 等番号			
接道状況 (角地・間口)	南14.0m 公道		
設 備	電気,上水道,側溝		
備 考	・古家有→解体更地渡し・下水引込みなし・北側一部イエローゾーン内		

有限会社佐藤企画


熊本県知事免許(6)第3990号 〒860-0078 熊本県熊本市中央区京町2丁目2-37 伸京ビル302

☎ 096-324-4615 ☎ 096-324-4645 定休日: 日曜日 祝日・年末年始

■取引態様: 専任媒介

infosheet 物件番号 69825674069


at home

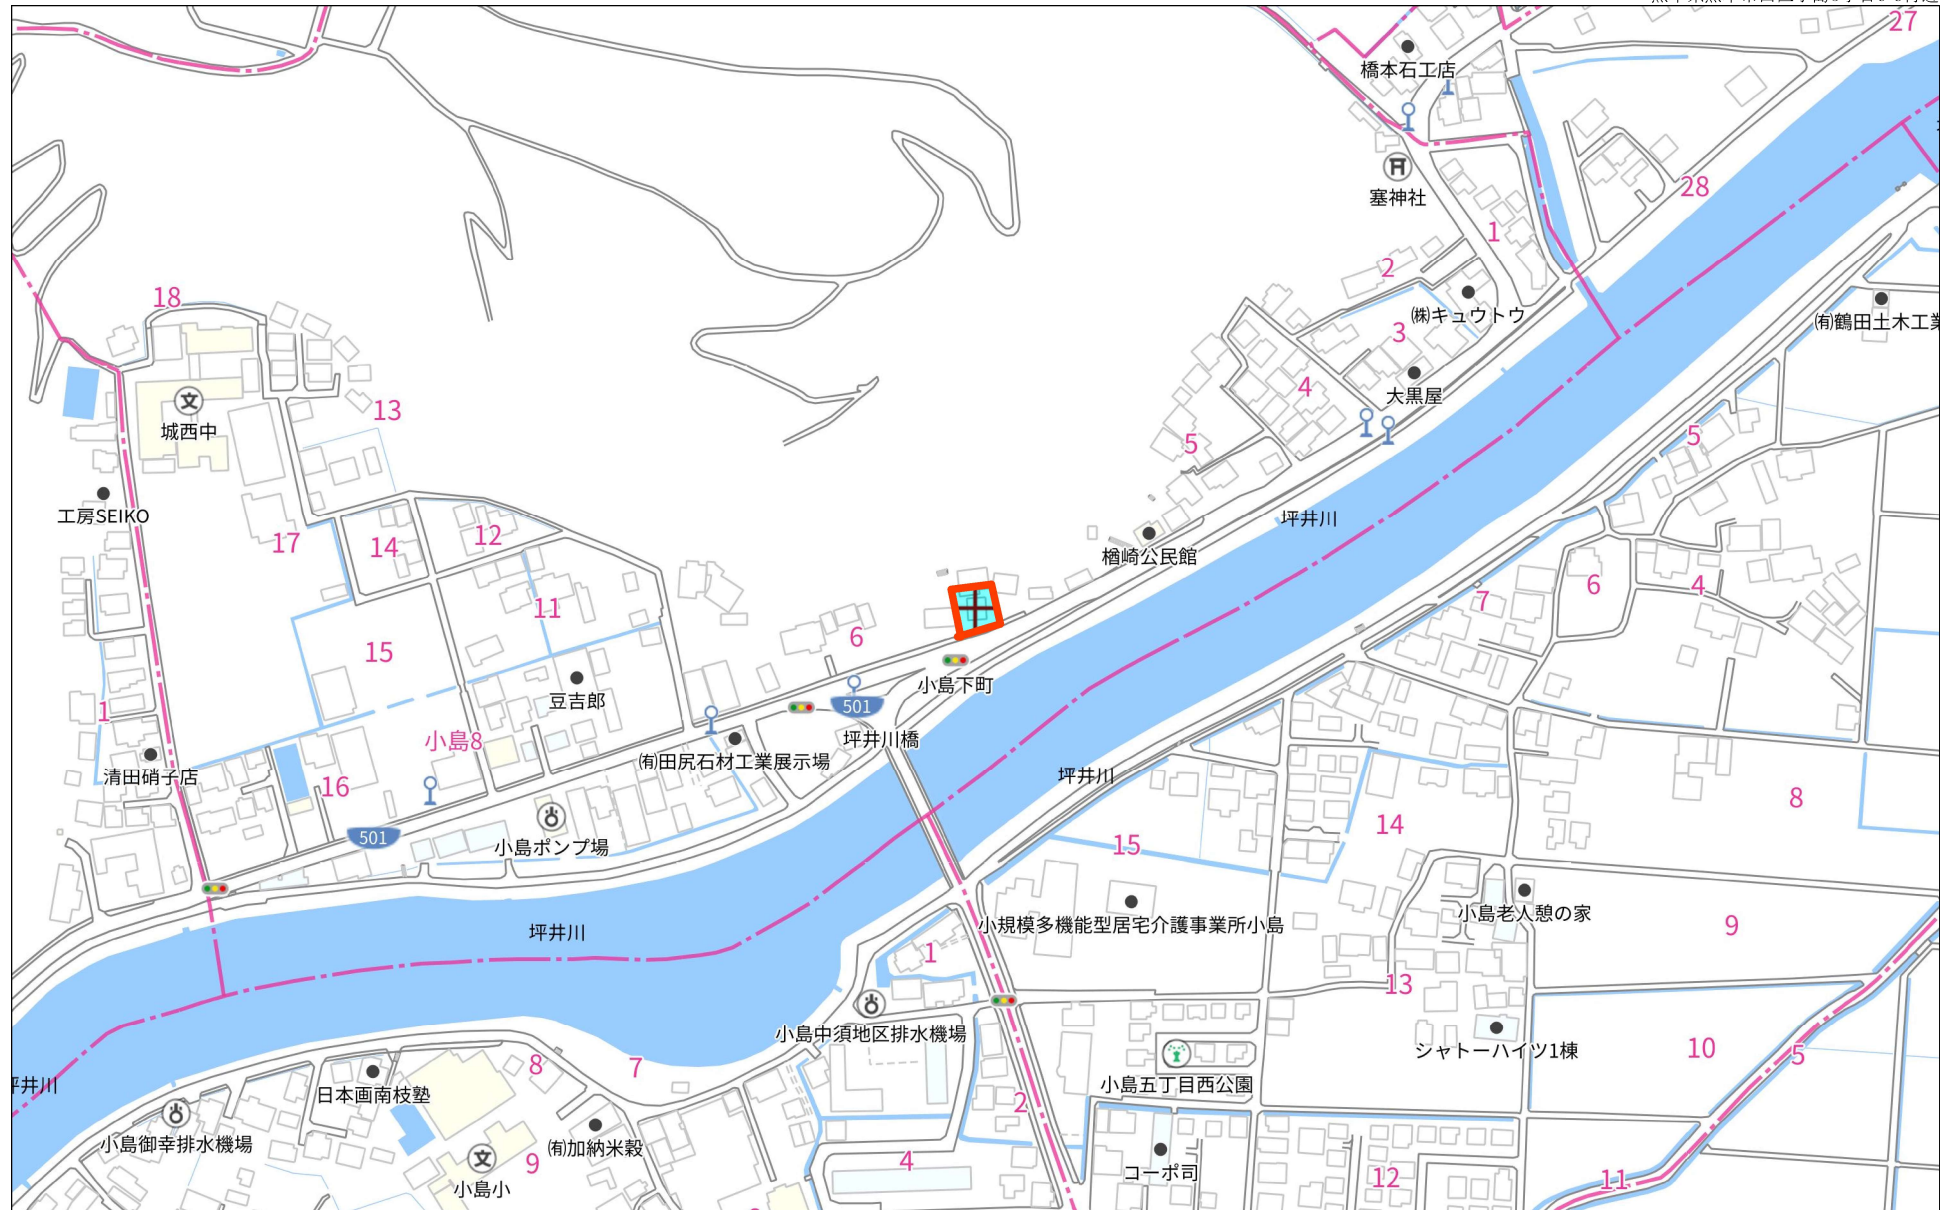

140m

1:3705

上下水道施設管理図

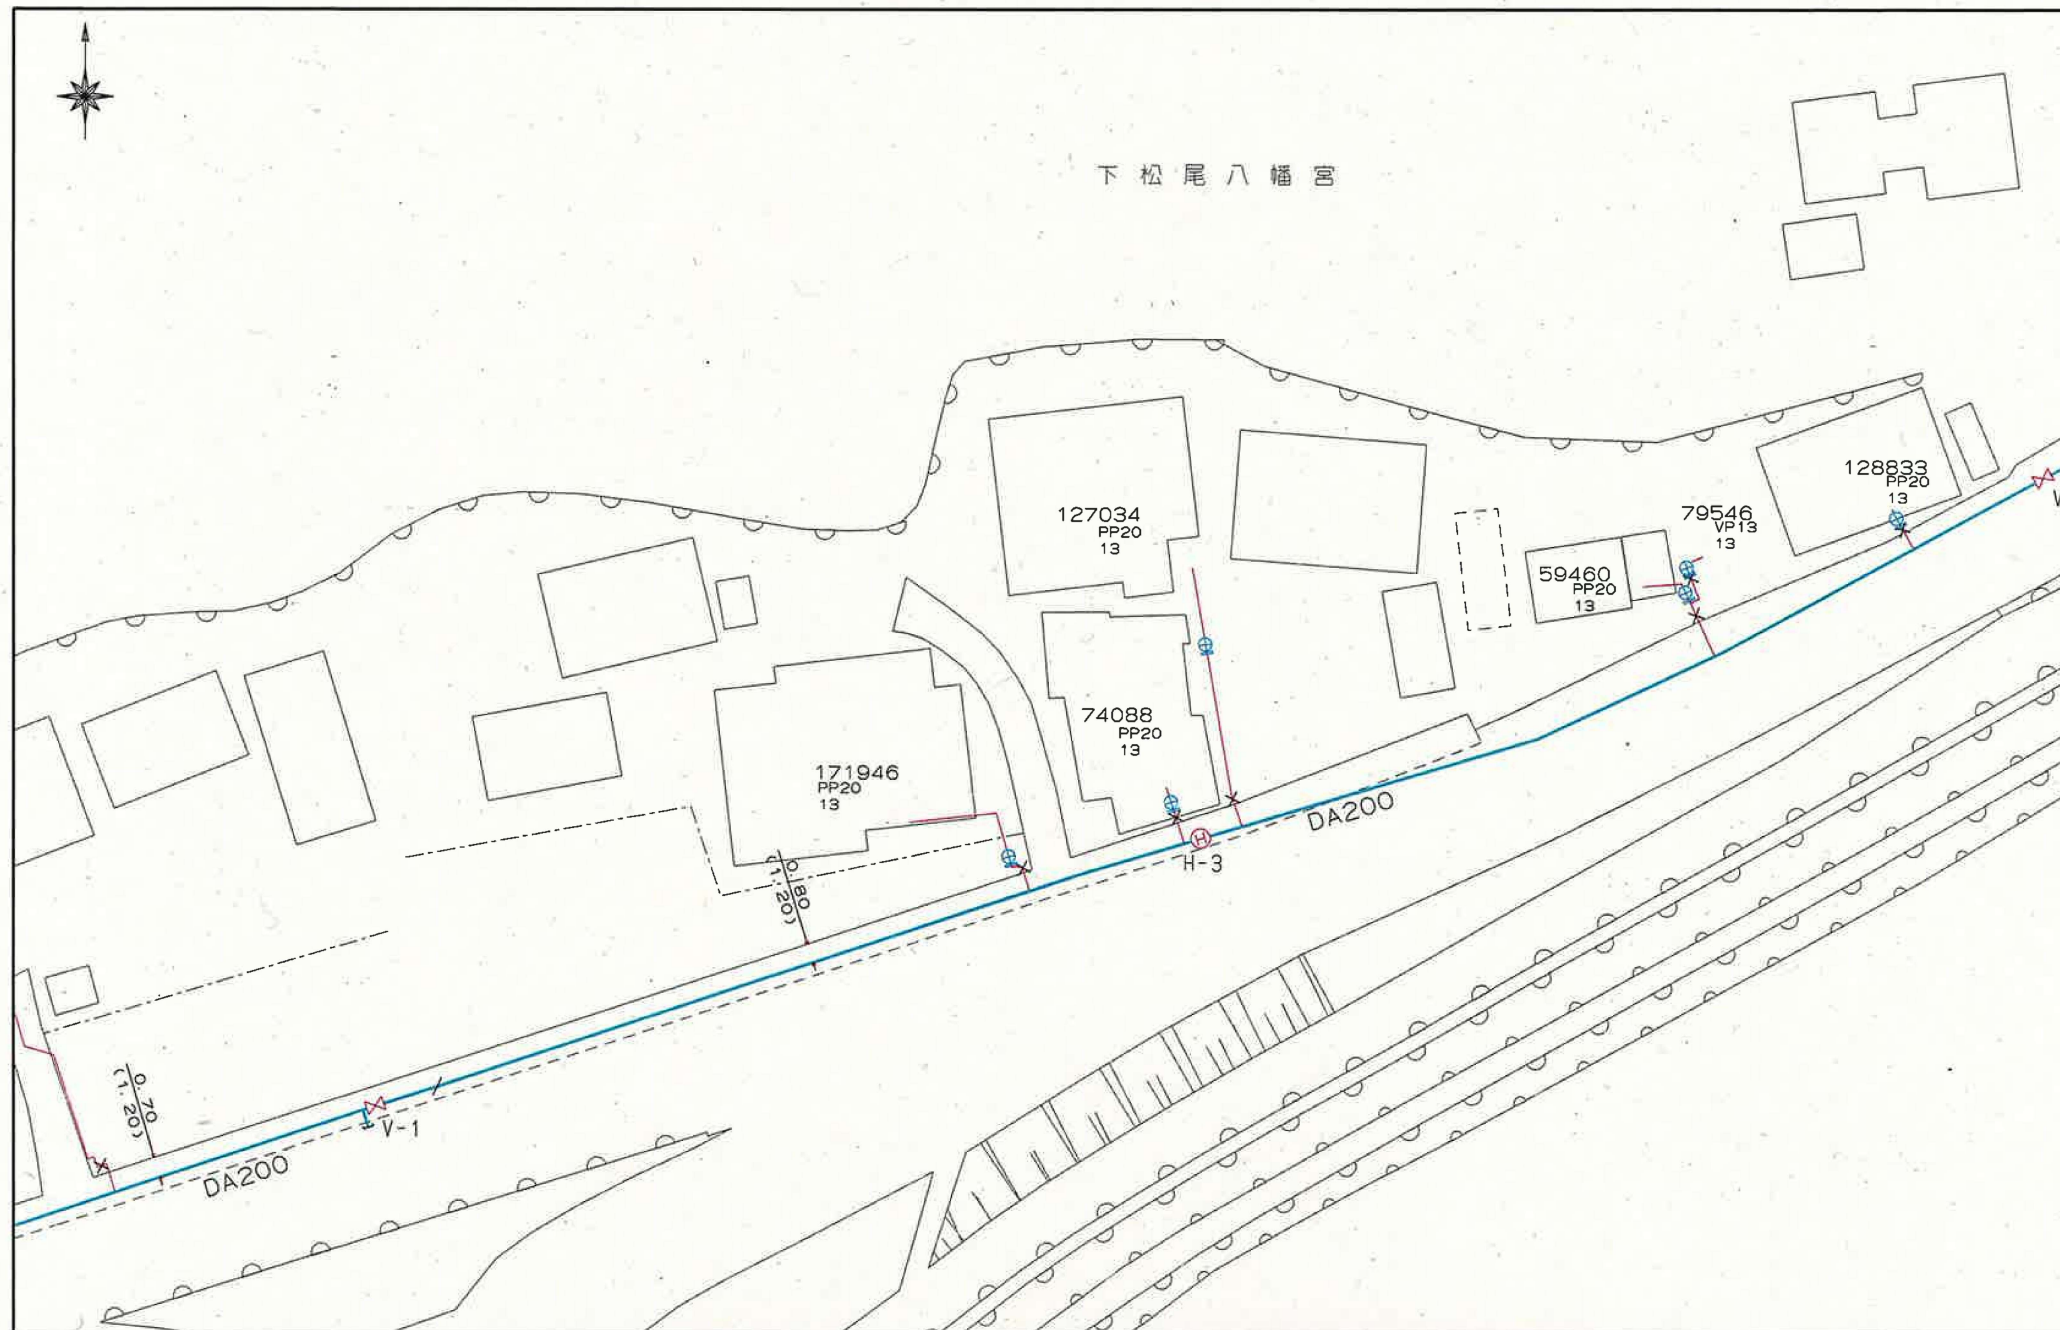

上下水道施設管理図

