

貸地



★国道沿いの貸地
★用途はお問い合わせ下さい。

土地面積
公簿 828.39㎡

現況
更地

引渡可能時期
相談

この図面は物件情報の一部を抜粋して掲載しております。(現況優先)
入居日・引渡日変更や付帯条件、別途料金等が発生する場合がありますのでご確認ください。

チェックポイント！

●国道沿いに面する ●下水道

事業用地 荒尾駅

公簿 828.39㎡ 私道面積
(共有持分)

賃料 15.00万円

礼金 なし 敷金 2ヶ月 保証金 なし

熊本県荒尾市荒尾

J R鹿児島本線 荒尾 徒歩19分

契約期間	2年	地 目	宅地
都市計画	非線引区域	用途地域	
建ぺい率	60%	容 積 率	200%
他の法令上の制限			
現 況	更地	引渡可能時期	相談
接道状況 (角地・間口)	西25.0m 公道 接面25.0m		
設 備	下水道		
備 考	一部地目が田と雑種地有。その他諸条件に関しては、お問い合わせください。 管理費：なし 共益費：なし 雑費：なし		

有限会社佐藤企画


熊本県知事免許 (6) 第 3 9 9 0 号 〒860-0078 熊本県熊本市中央区京町 2 丁目 2 ー 3 7 伸京ビル 3 0 2


☎ 096-324-4615 ☎ 096-324-4645 定休日：日曜日 祝日・年末年始

■取引態様：媒介

infosheet 物件番号 69788001003

at home

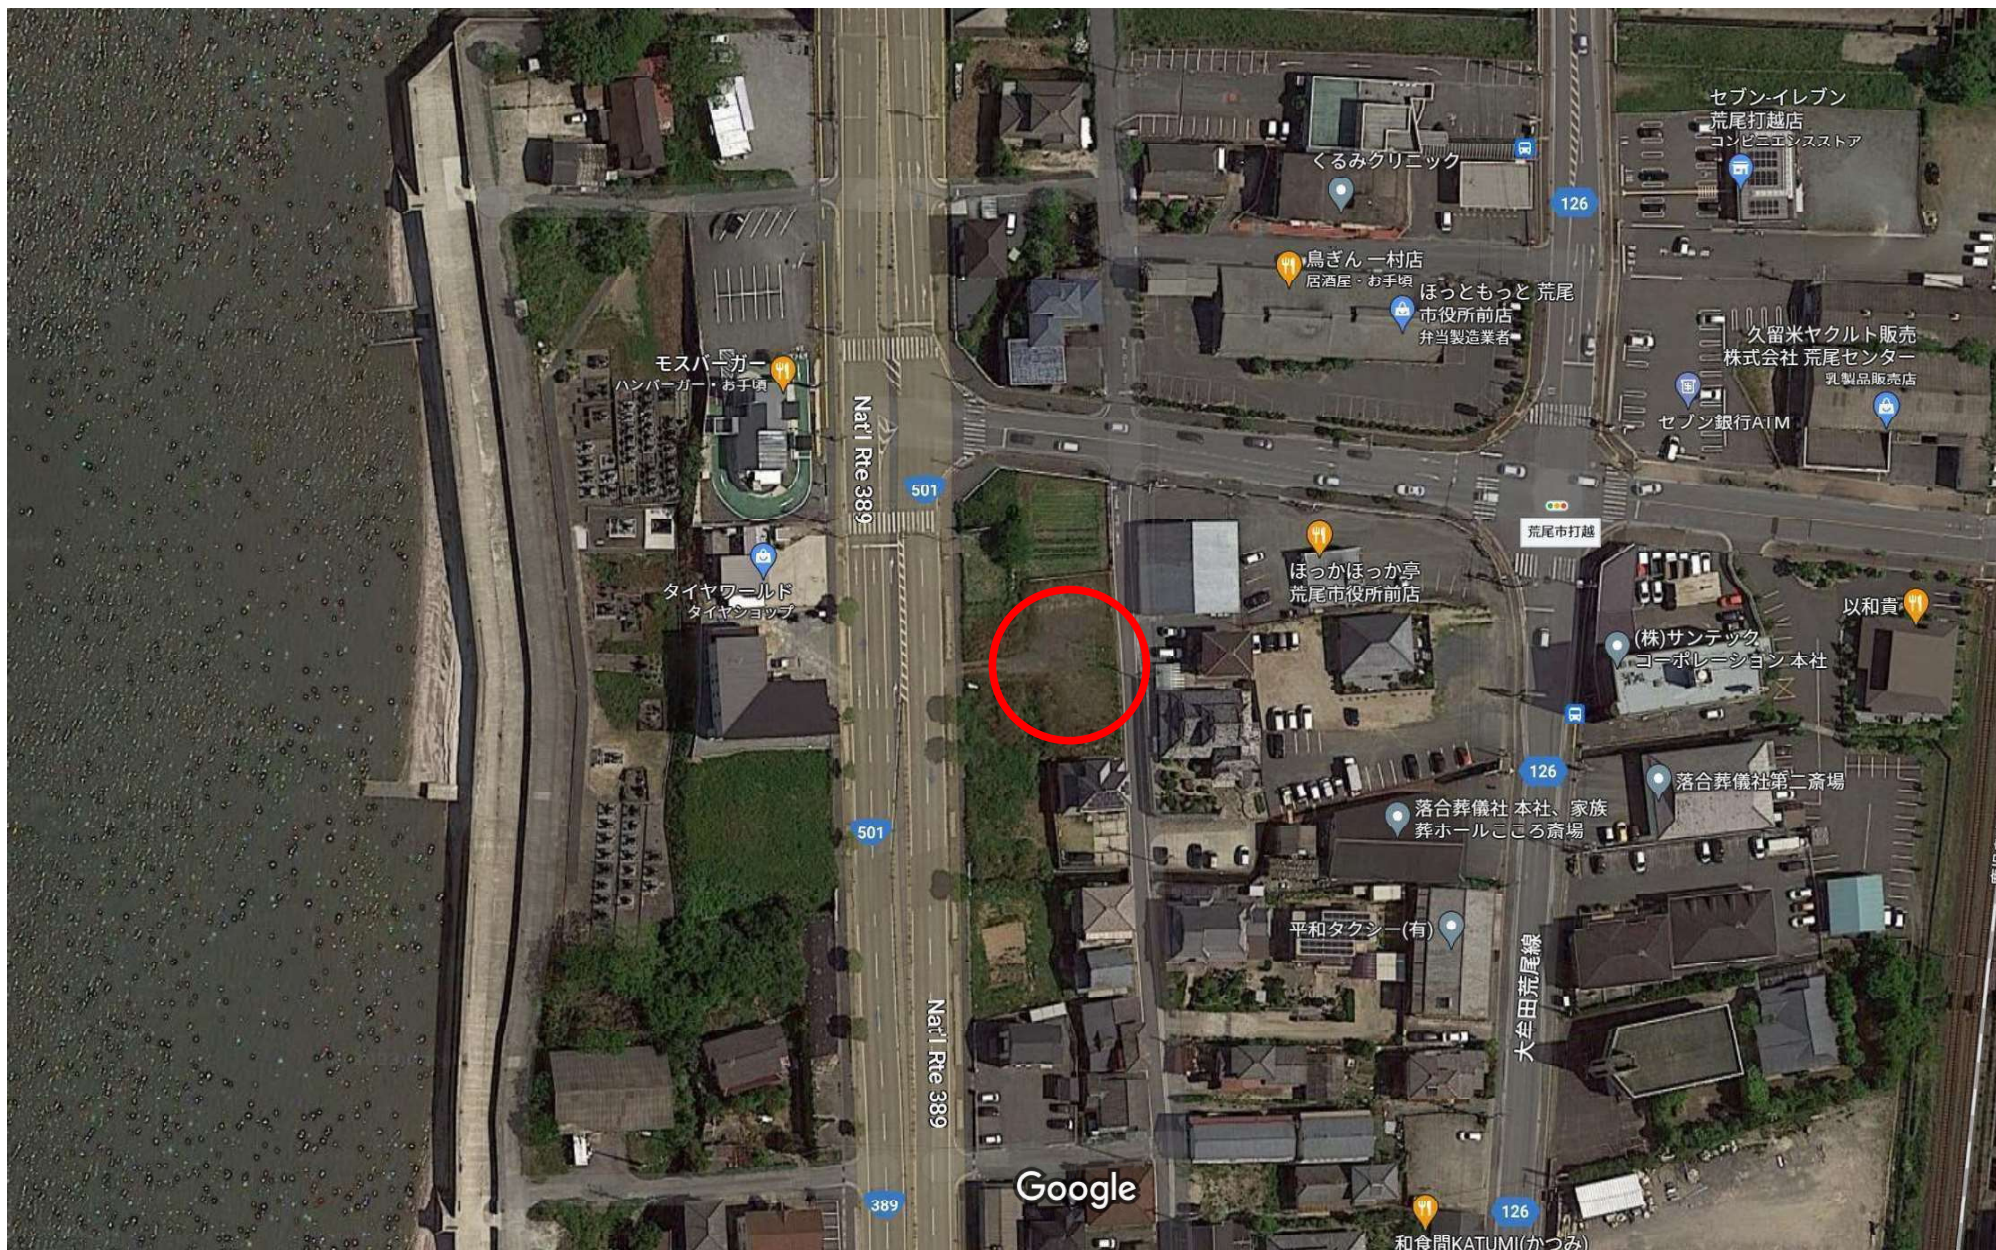

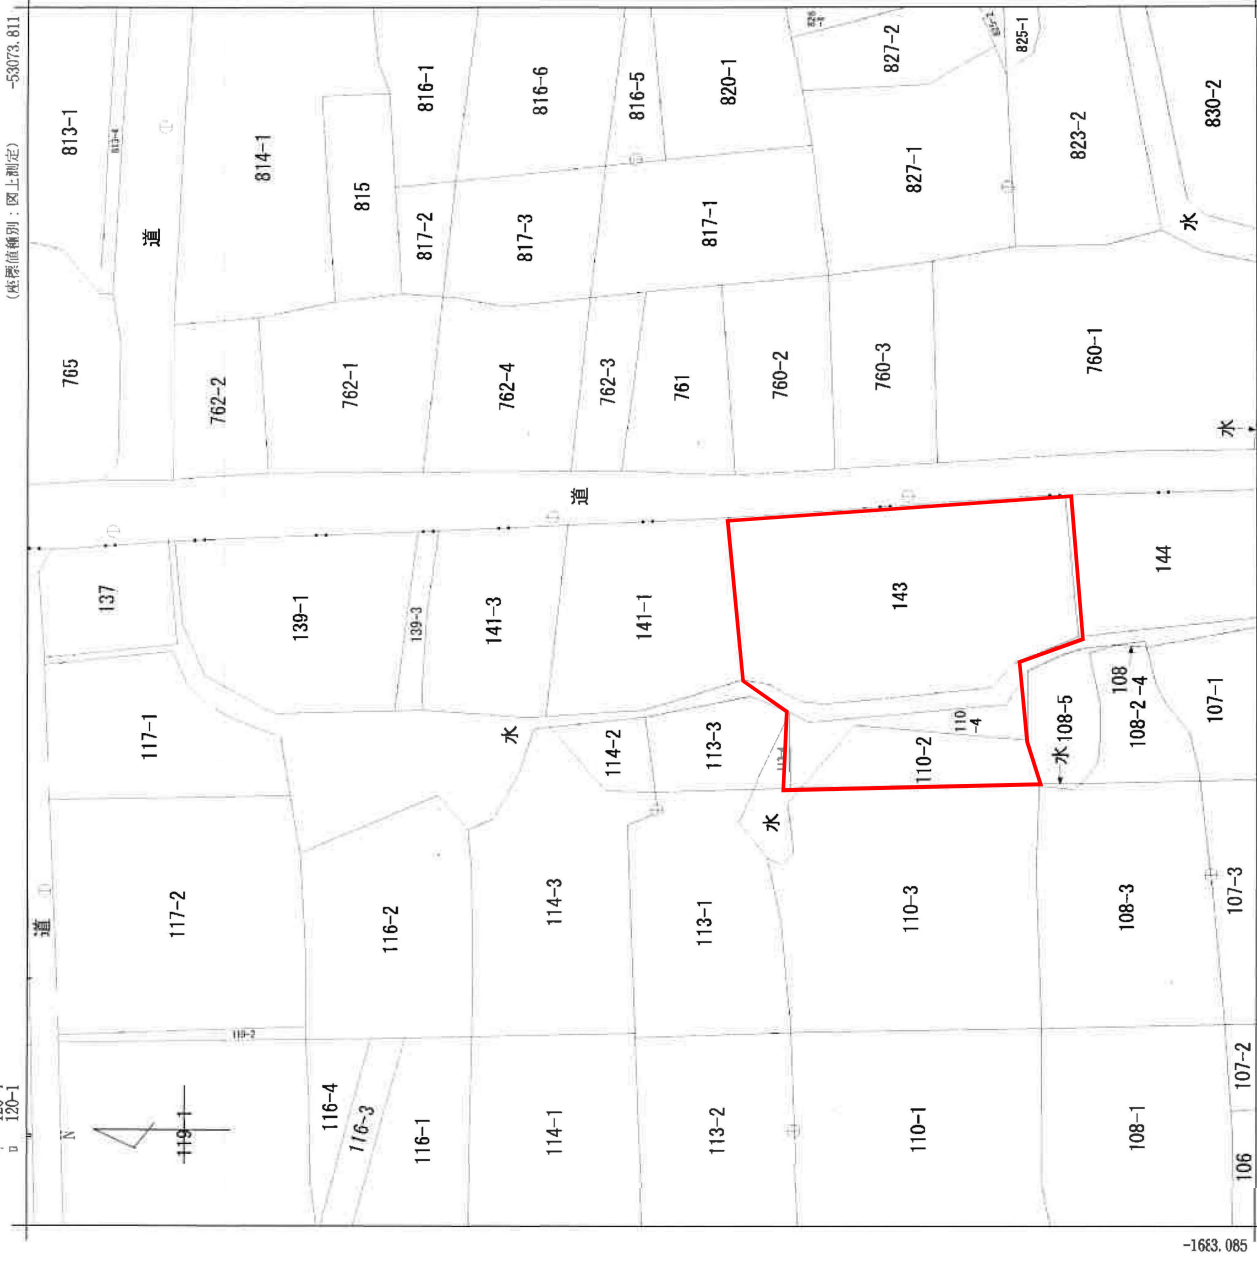




知物

表記と異なる場合があります。必ず現地確認をお願いします。

1 : 500

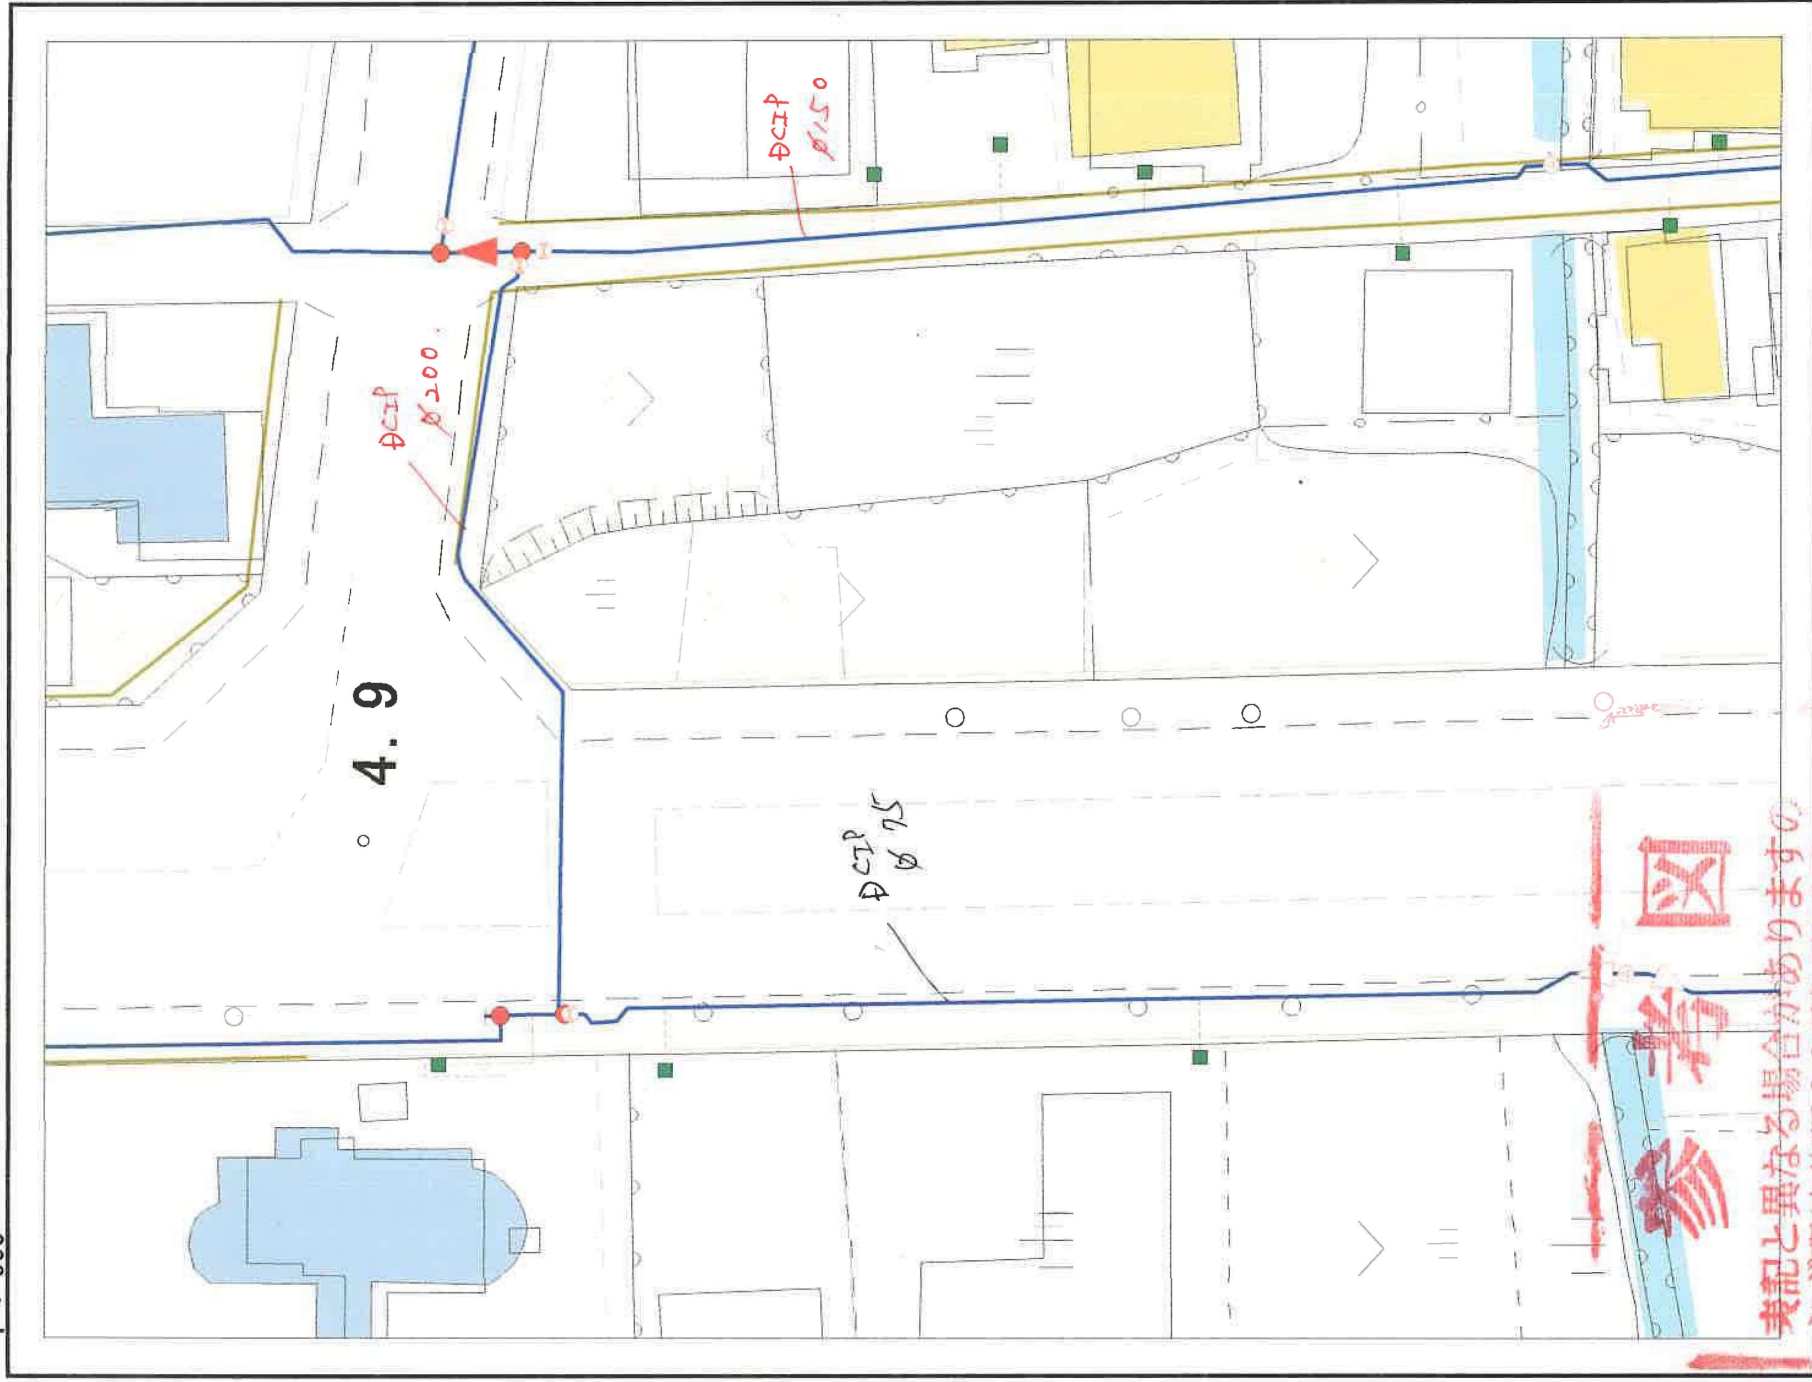

参考図

表記と異なる場合があります。
必ず現地確認をお願いします。