


【2階建てテナント賃貸】


南棟 1階：賃貸面積約51.43㎡ (15.55坪)
2階：賃貸面積約54.39㎡ (16.45坪)

北棟 1階：賃貸面積約55.21㎡ (16.70坪)
2階：賃貸面積約58.80㎡ (17.78坪)

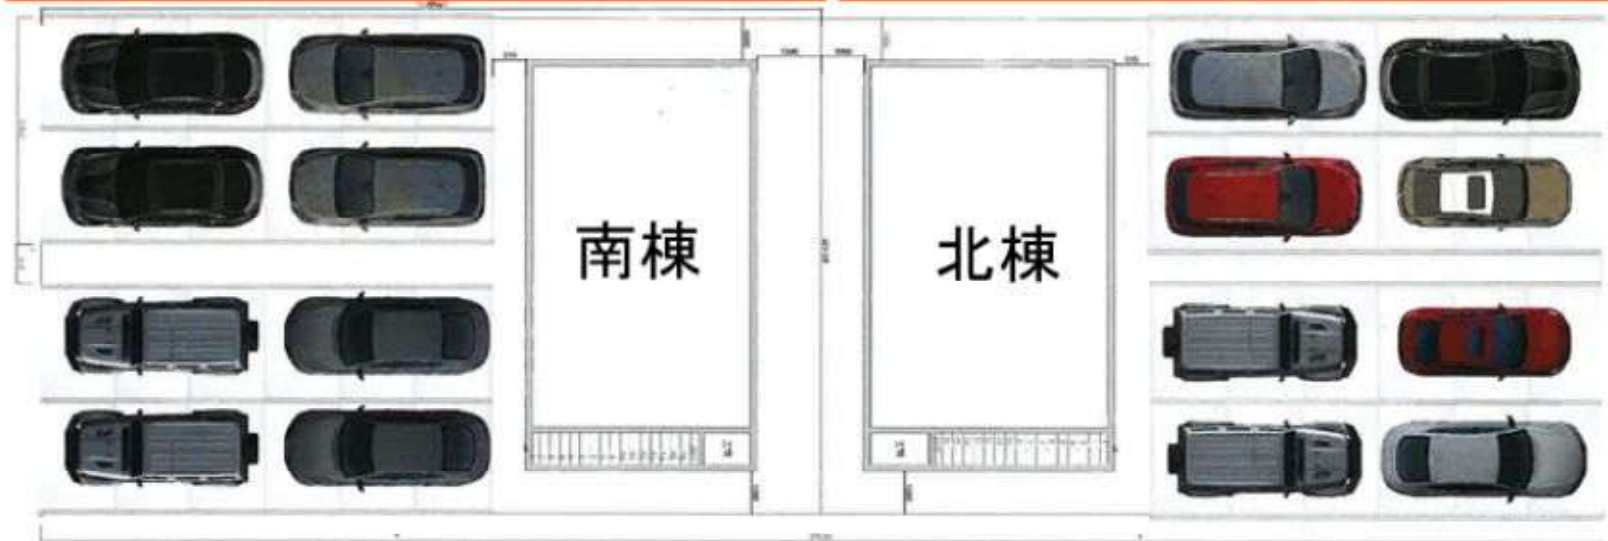

南棟 1階：賃料 220,000円 (税込み)
2階：賃料 200,000円 (税込み)
駐車場：各階4台無料

北棟 1階：賃料 225,000円 (税込み)
2階：賃料 215,000円 (税込み)
駐車場：各階4台無料

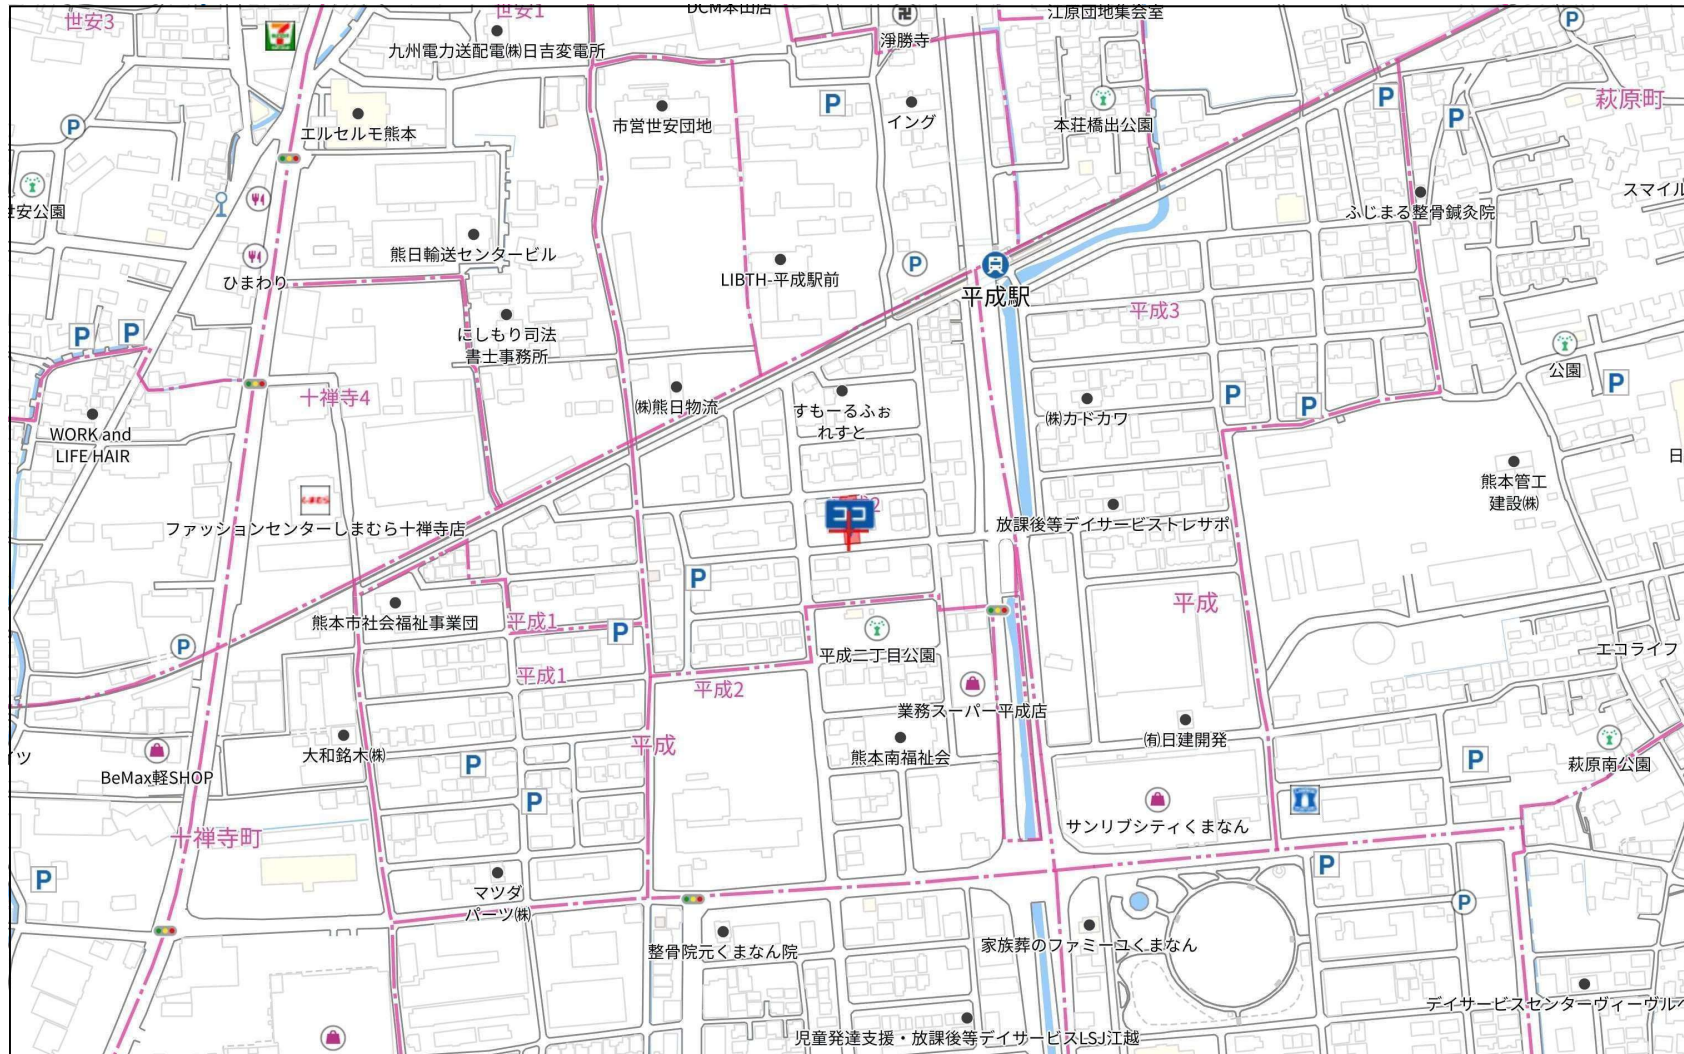

280m