




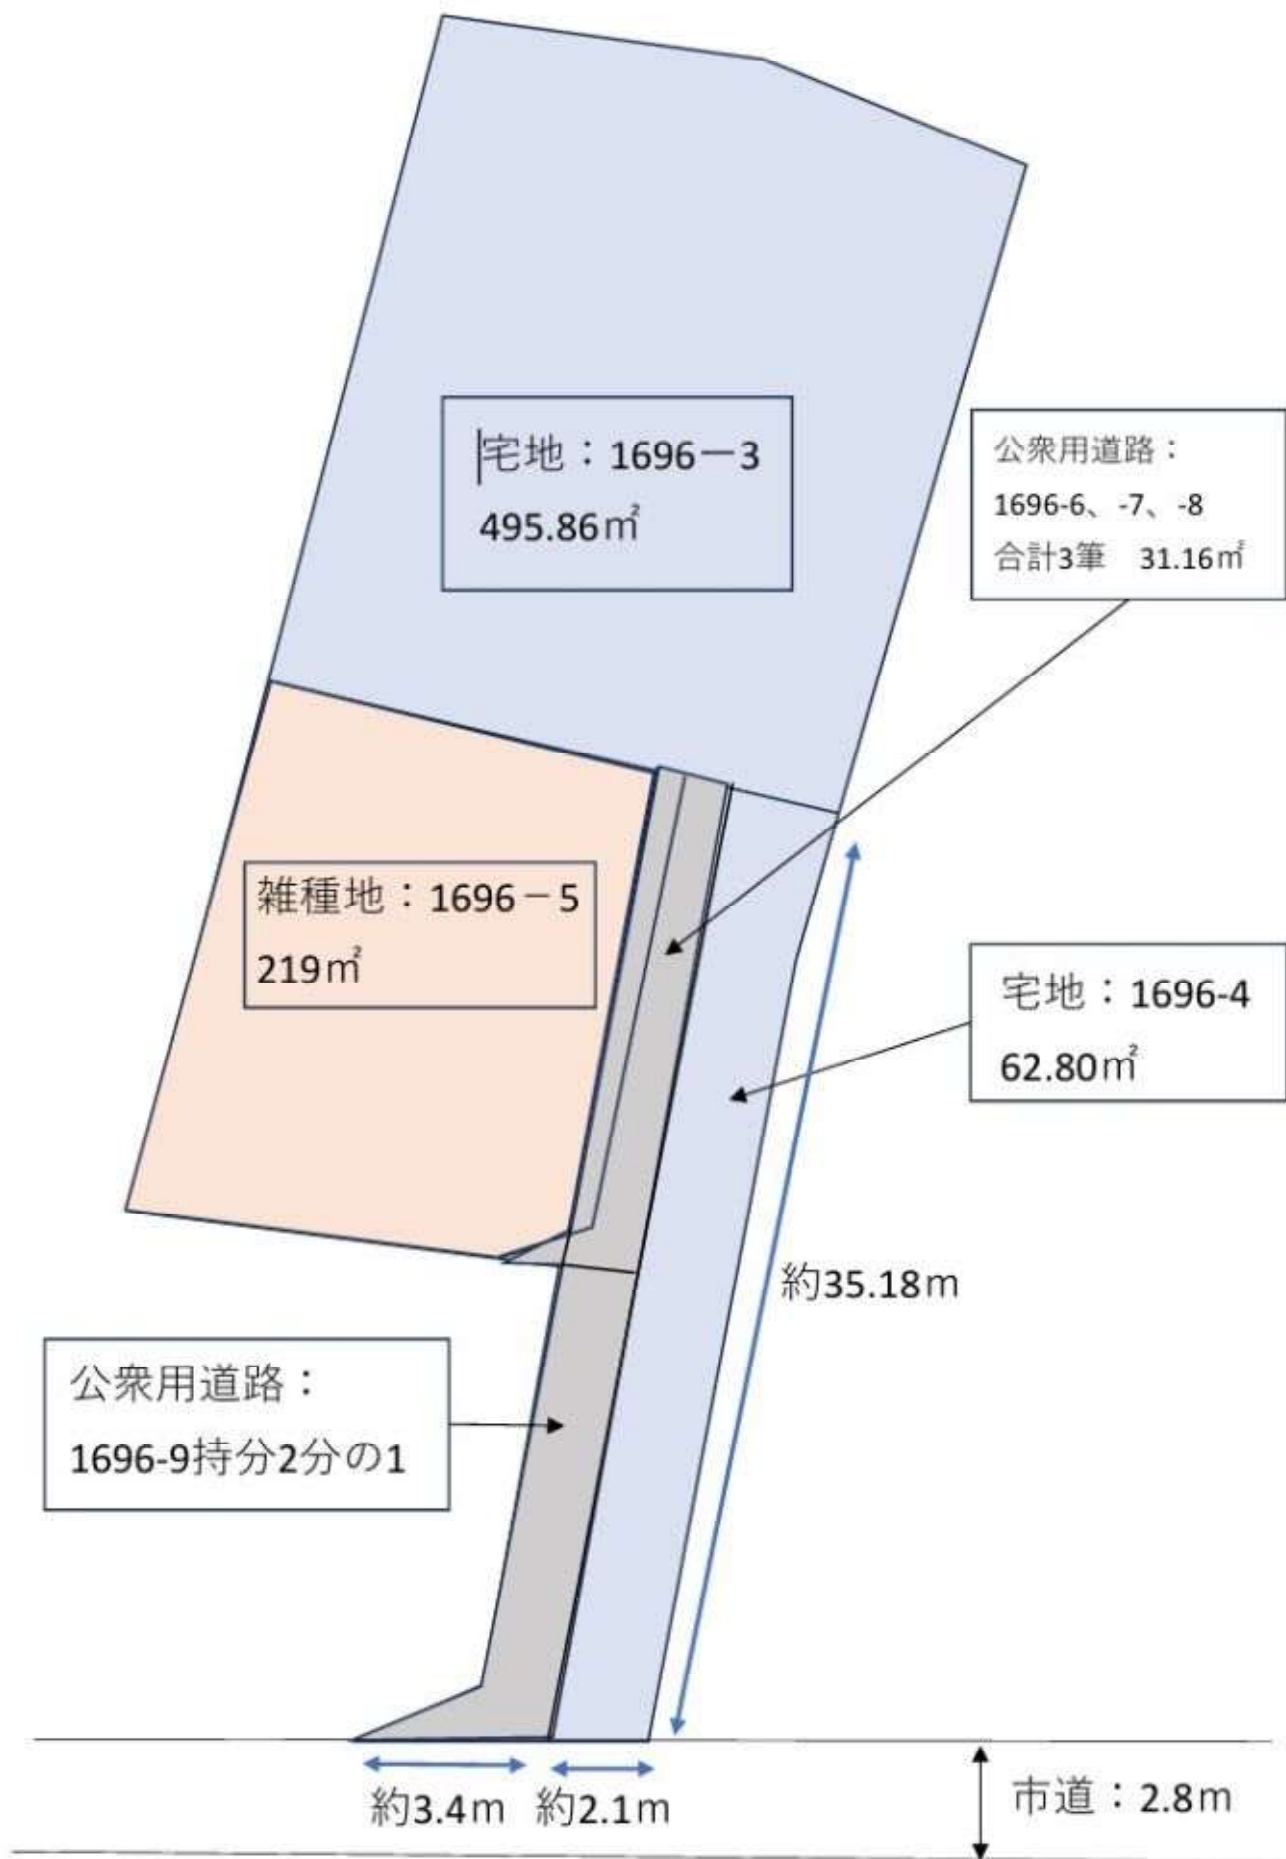

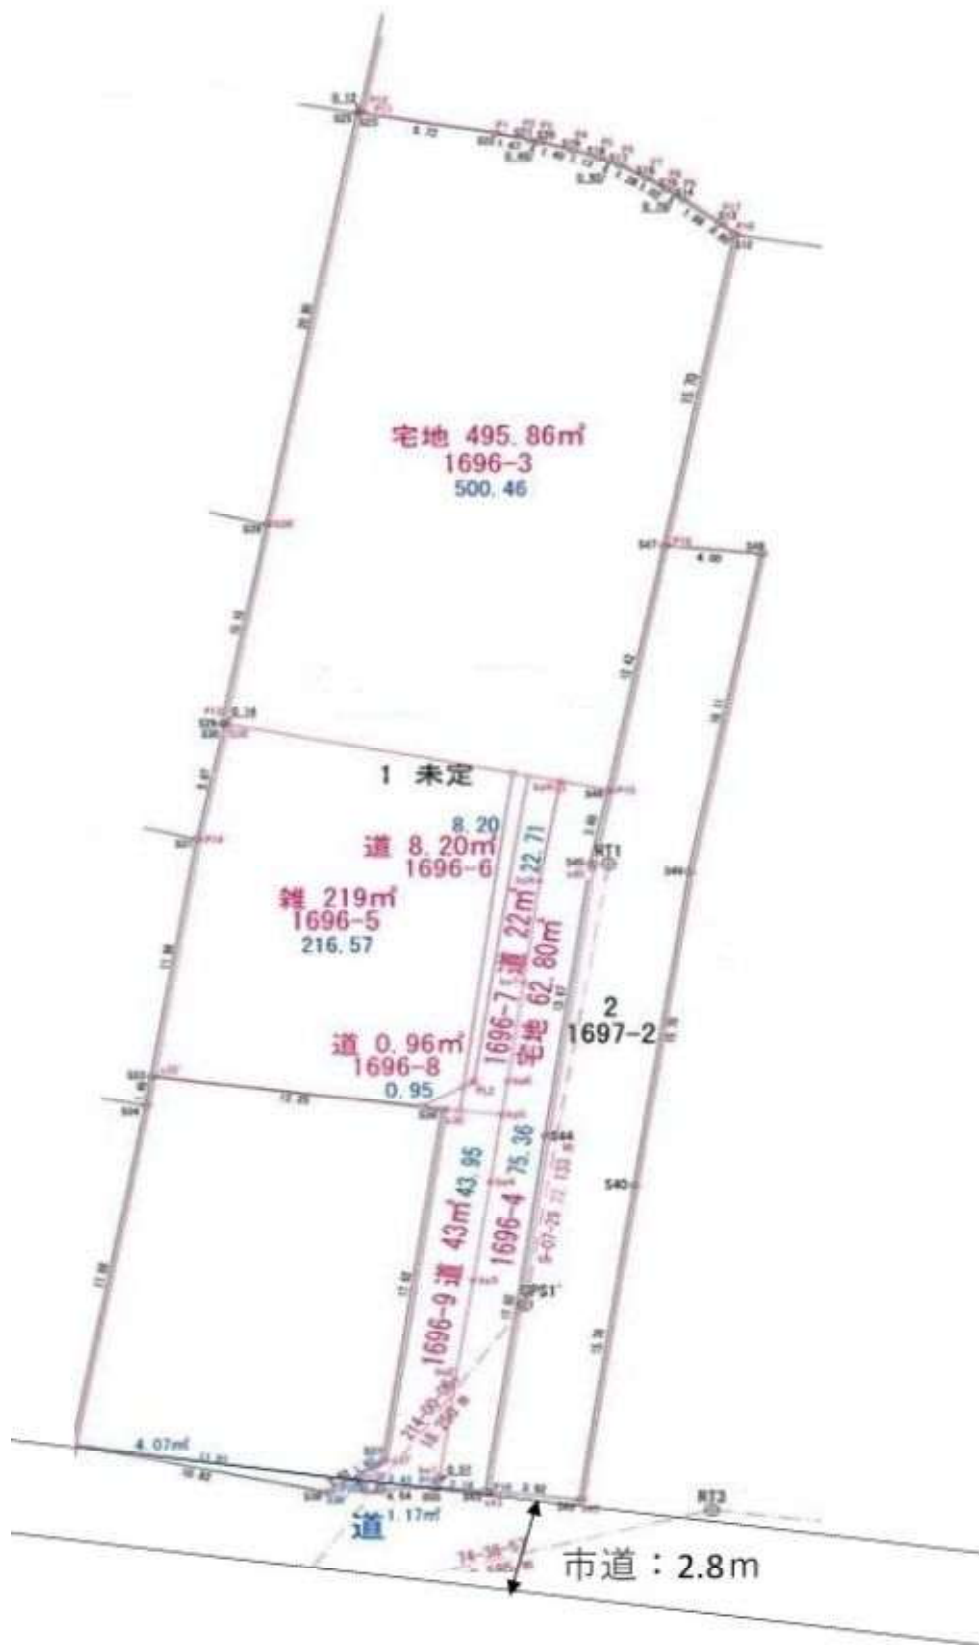

表示年月日：2025/11/10

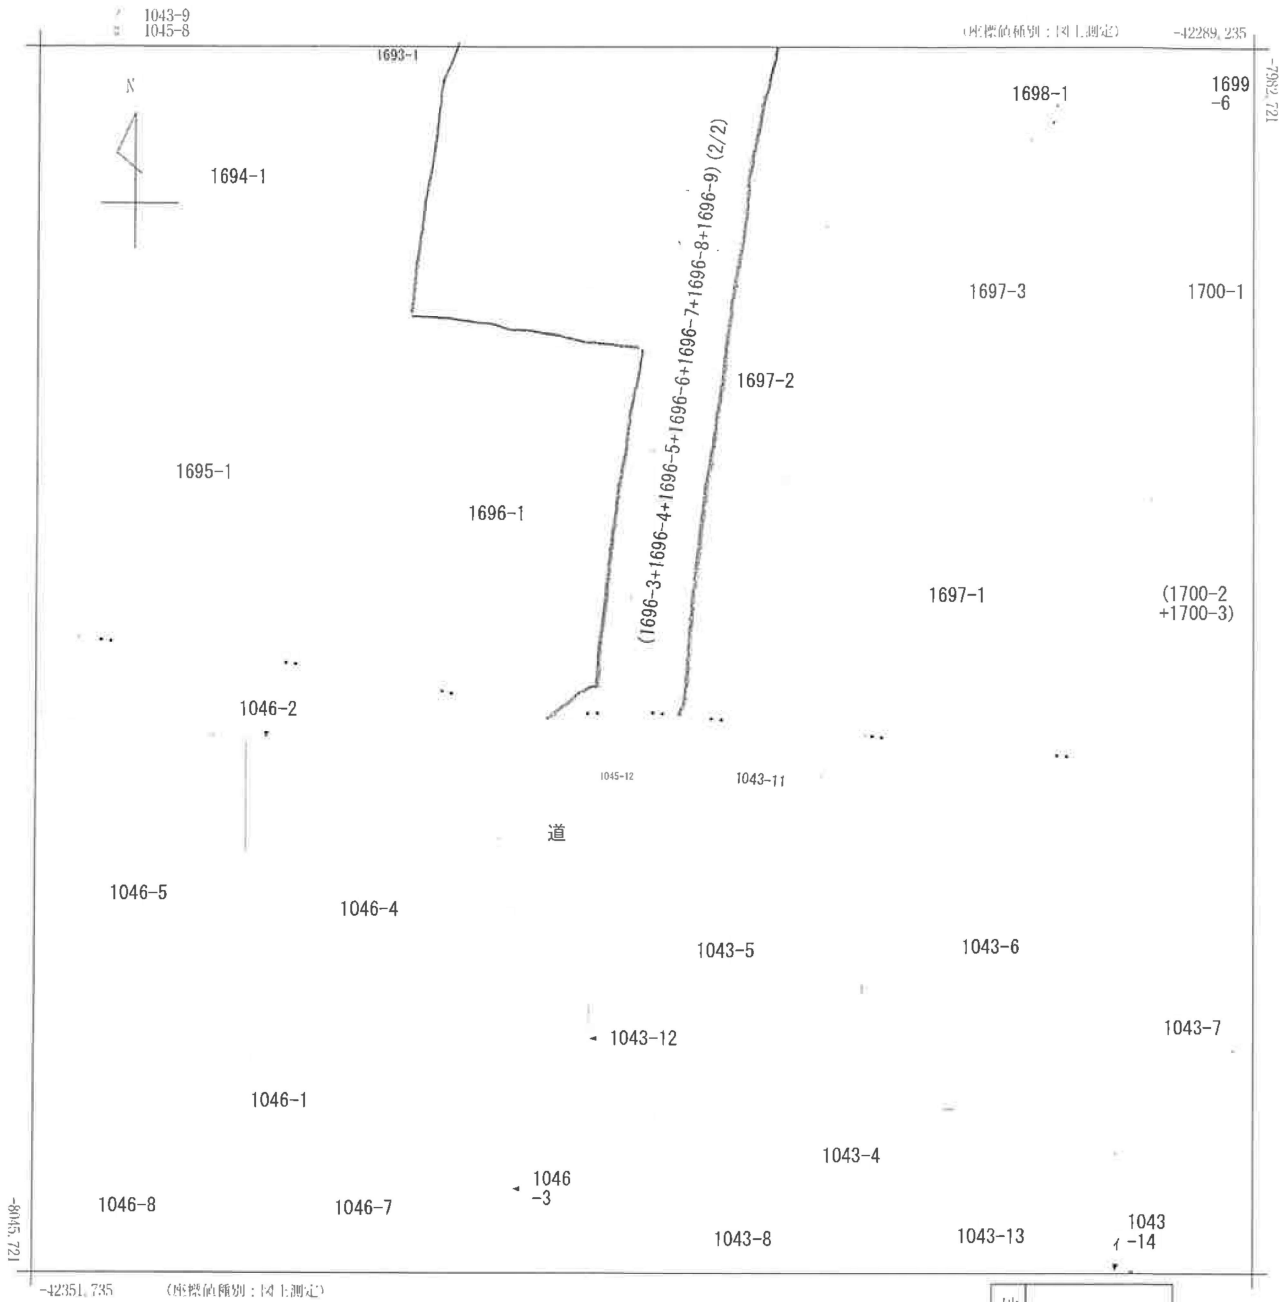


(注) 国土交通省「国土地理院」が公表した座標補正パラメータ(kumamoto2016_BL.par)による修正がされています。

地番区域見出
中

請求部	所在	玉名市中字寺畑				地番	1696番3			
出力縮尺	1/250	精度区分	甲二	座標系番号又は記号	II	分類	地図(法第14条第1項)		種類	地籍図
作成年月日	昭和58年3月				備付年月日(原図)			補記事項		


表示年月日：2025/11/10

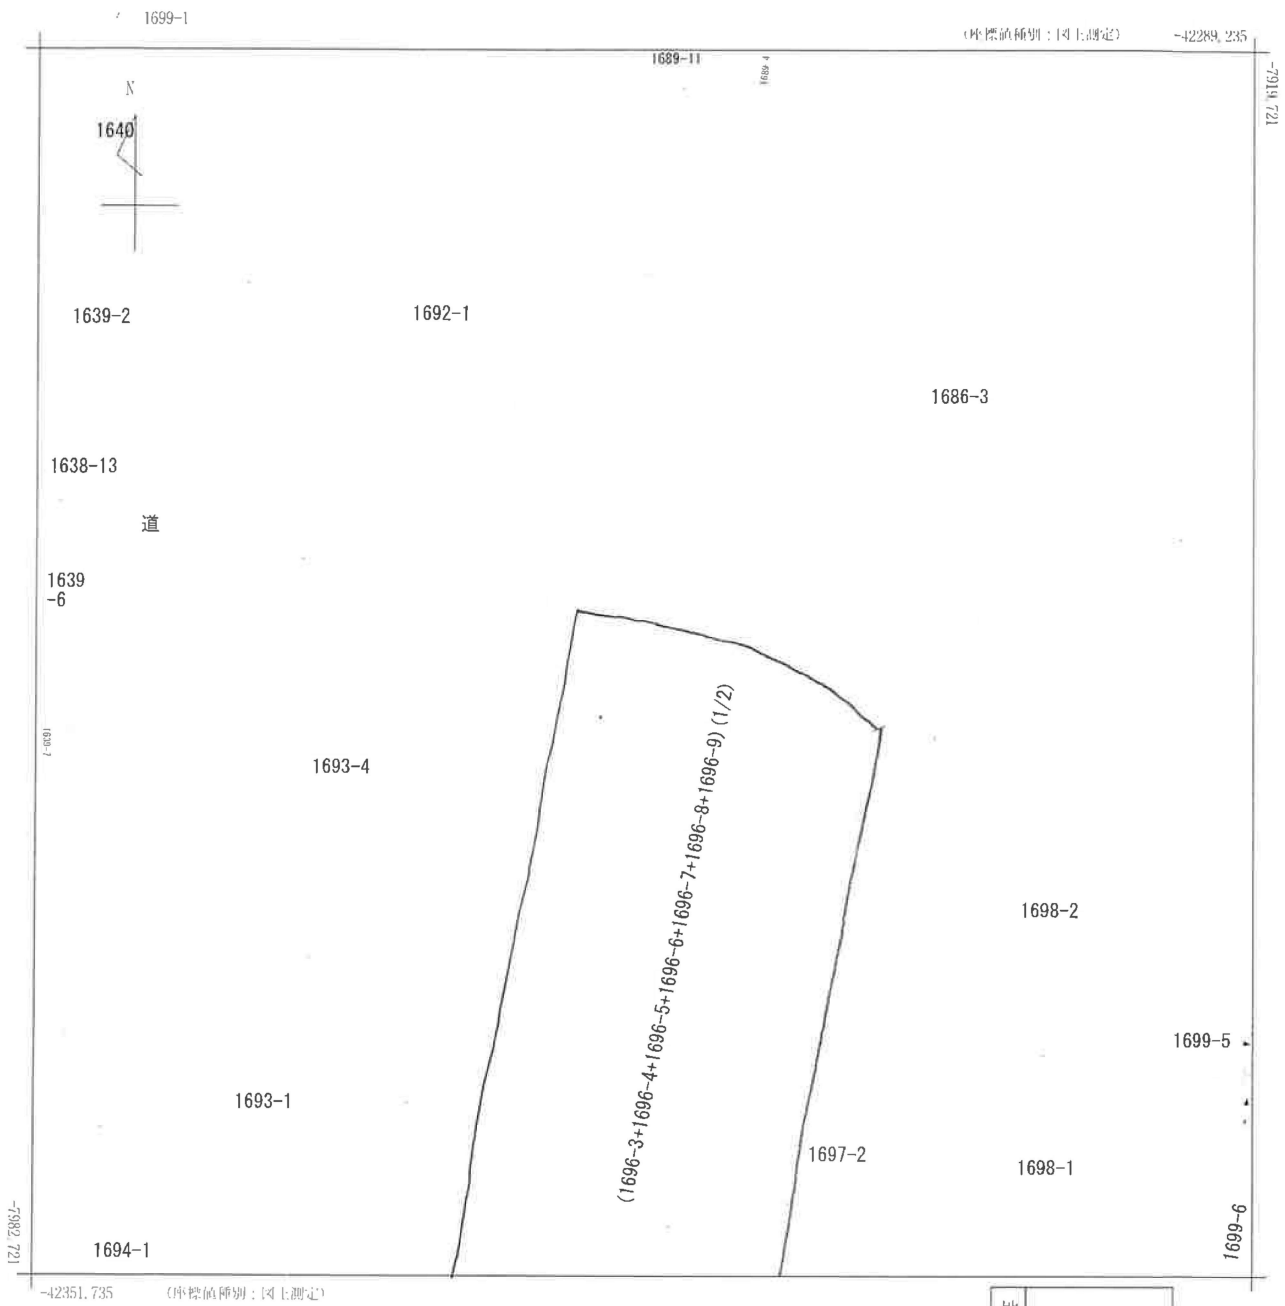

(注) 国土地院が公表した座標補正パラメータ(kumamoto2016_BL.par)による修正がされています。

地番区域見出	中
--------	---


請求部	所在	玉名市中字寺畑				地番	1696番3			
出力縮尺	1/250	精度区分	甲二	座標系番号又は記号	II	分類	地図(法第14条第1項)		種類	地籍図
作成年月日	昭和58年3月				備付年月日(原図)			補記事項		

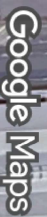

玉名市都市計画情報

規制内容

項目名称	内容
都市計画区域	都市計画区域（非線引き）
用途地域	商業地域
名称	
建ぺい率	80 %
容積率	400 %
外壁の後退距離の限度	—
建築物の高さの限度	—
特別用途地区	—
土地区画整理区域	—
都市施設	都市計画道路
都市公園	—
地区計画	—
建築基準法22・23条区域	○
景観形成推進地区	—
立地適正化計画	都市機能誘導区域
居住誘導区域	○

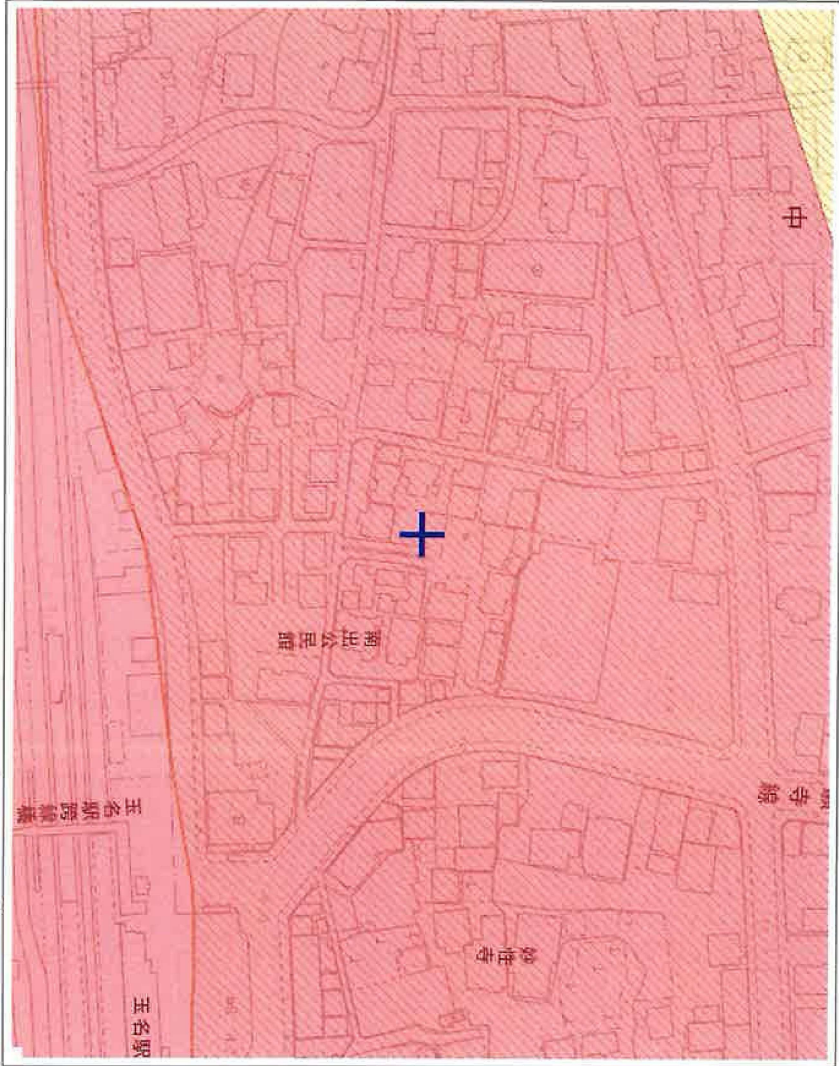


- ・この図は本市の都市計画等に関する証明ではありません。参考図としてご利用ください。
- ・規制内容の欄は、図面内十字中央の都市計画決定内容等を表示しています。
- 境界付近の詳細な法規制に関しては、都市整備課でご確認ください。
- ・本図は権利や義務の発生するもの、取引の資料とするものなど、重要な事項の確認には使用できません。
- ・本図は令和7年1月現在の都市計画の概略を示したものです。




遺跡地図


🔍 地番図及び遺跡地図検索 (最大100件)

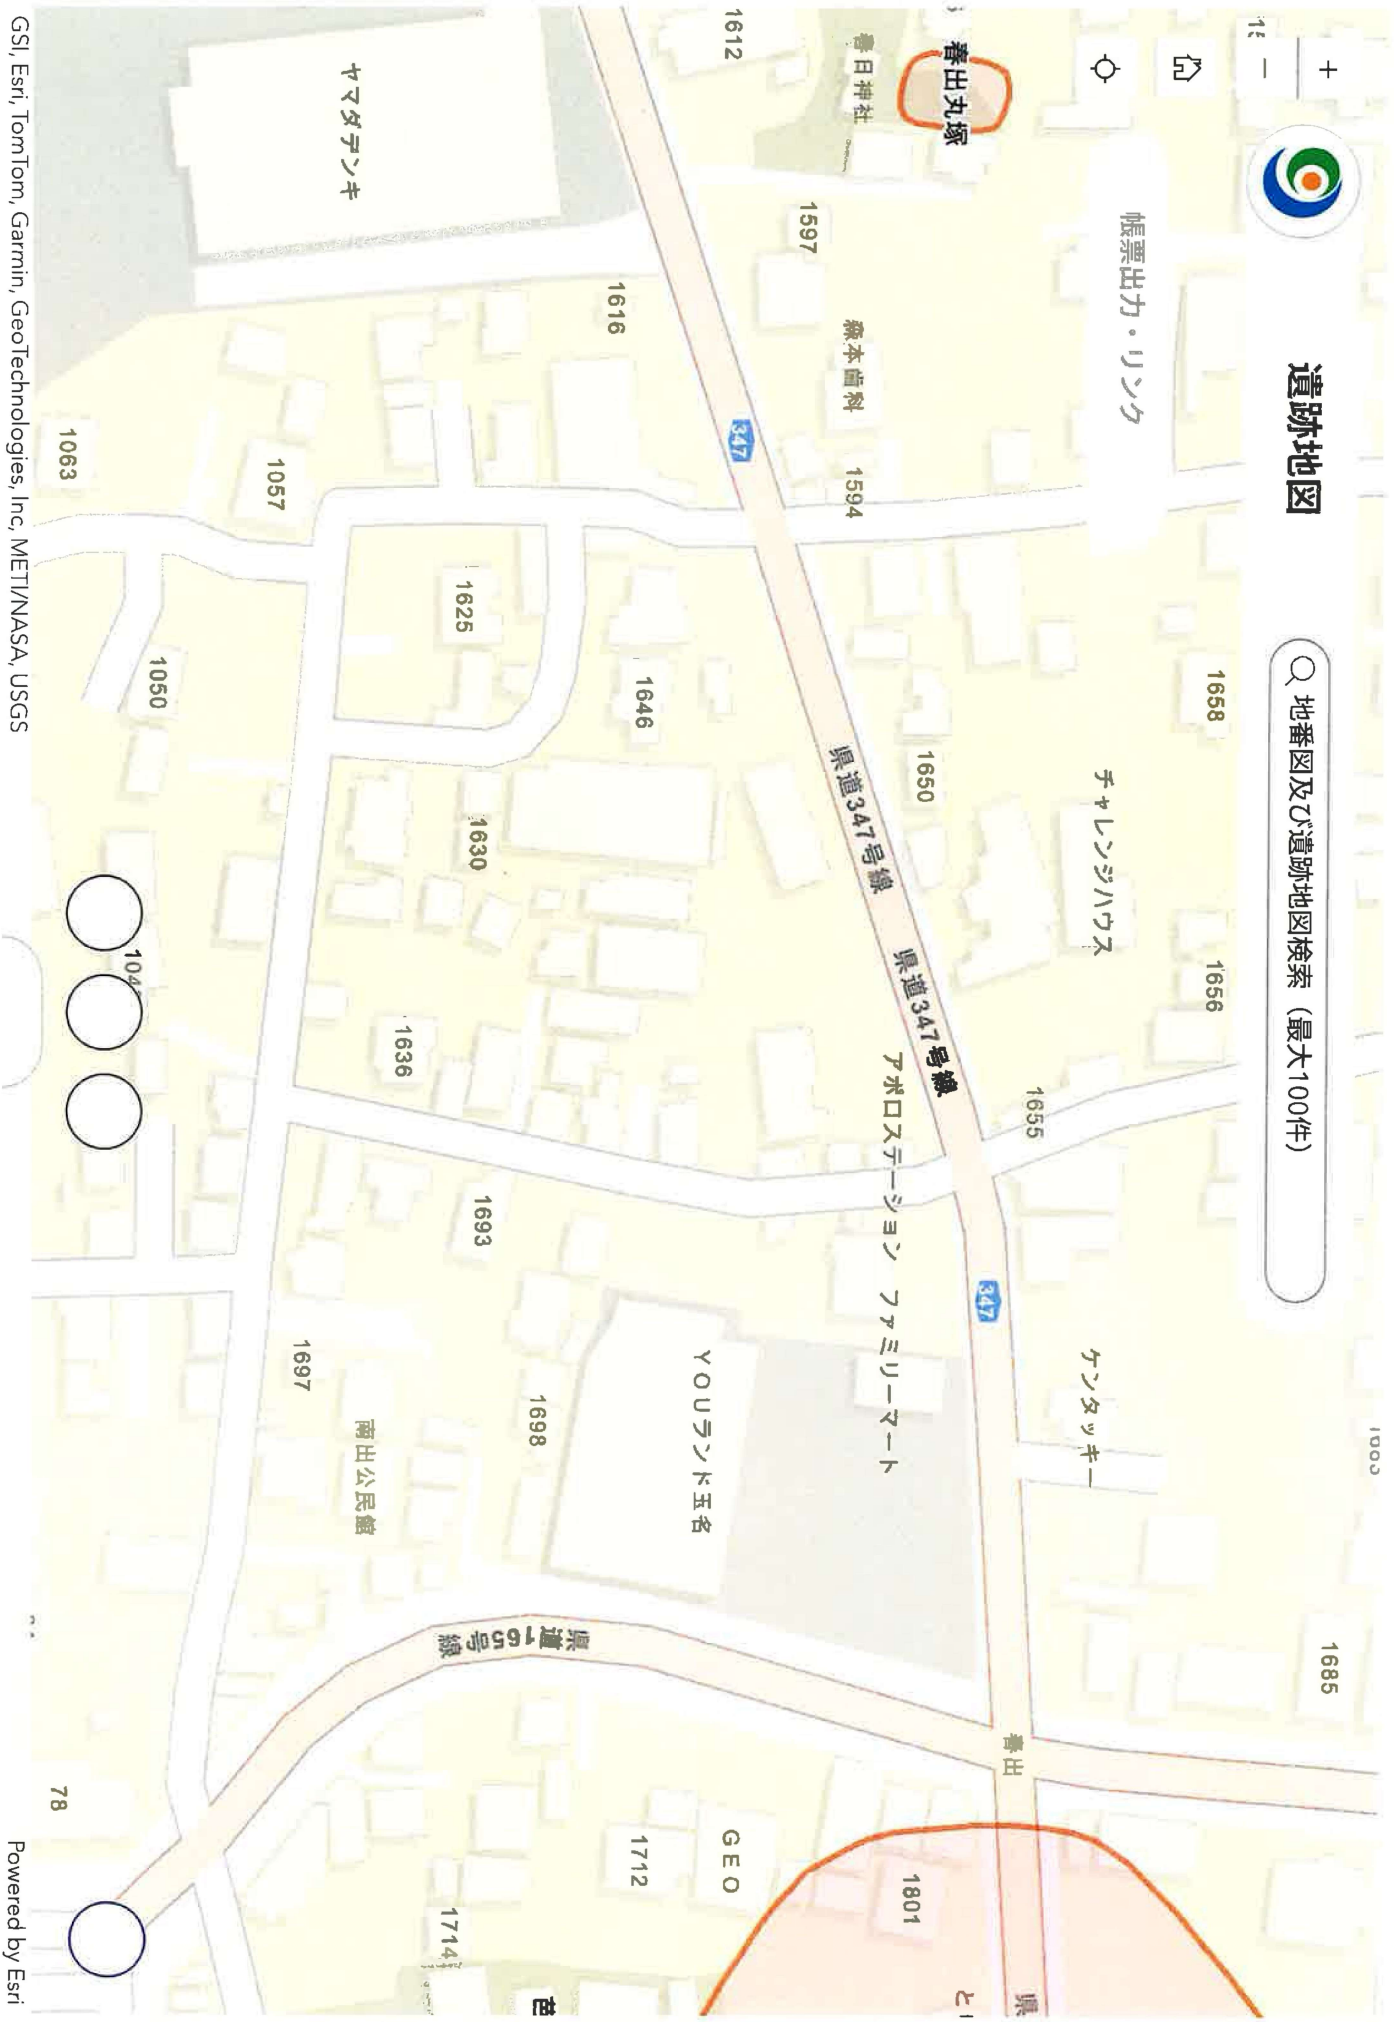

道路台帳図（市道）

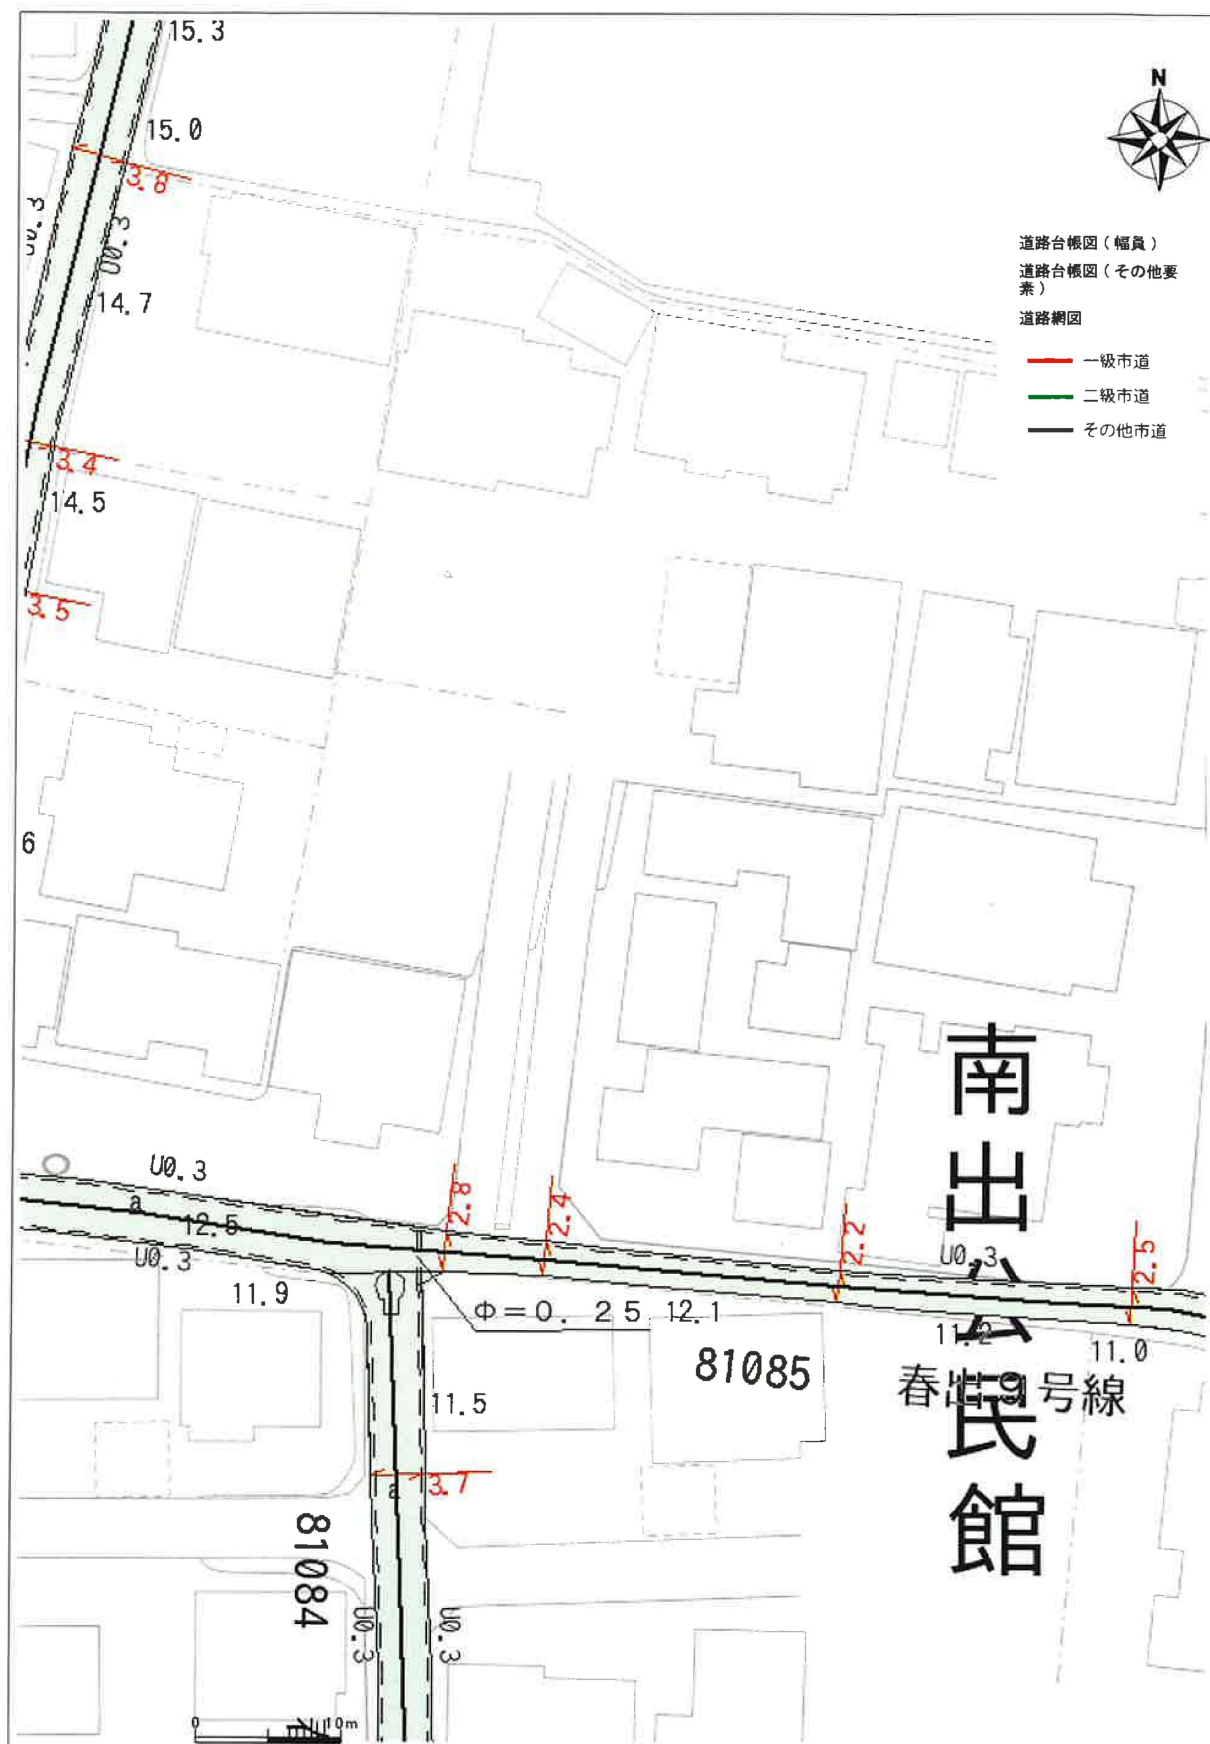


下水道マップ

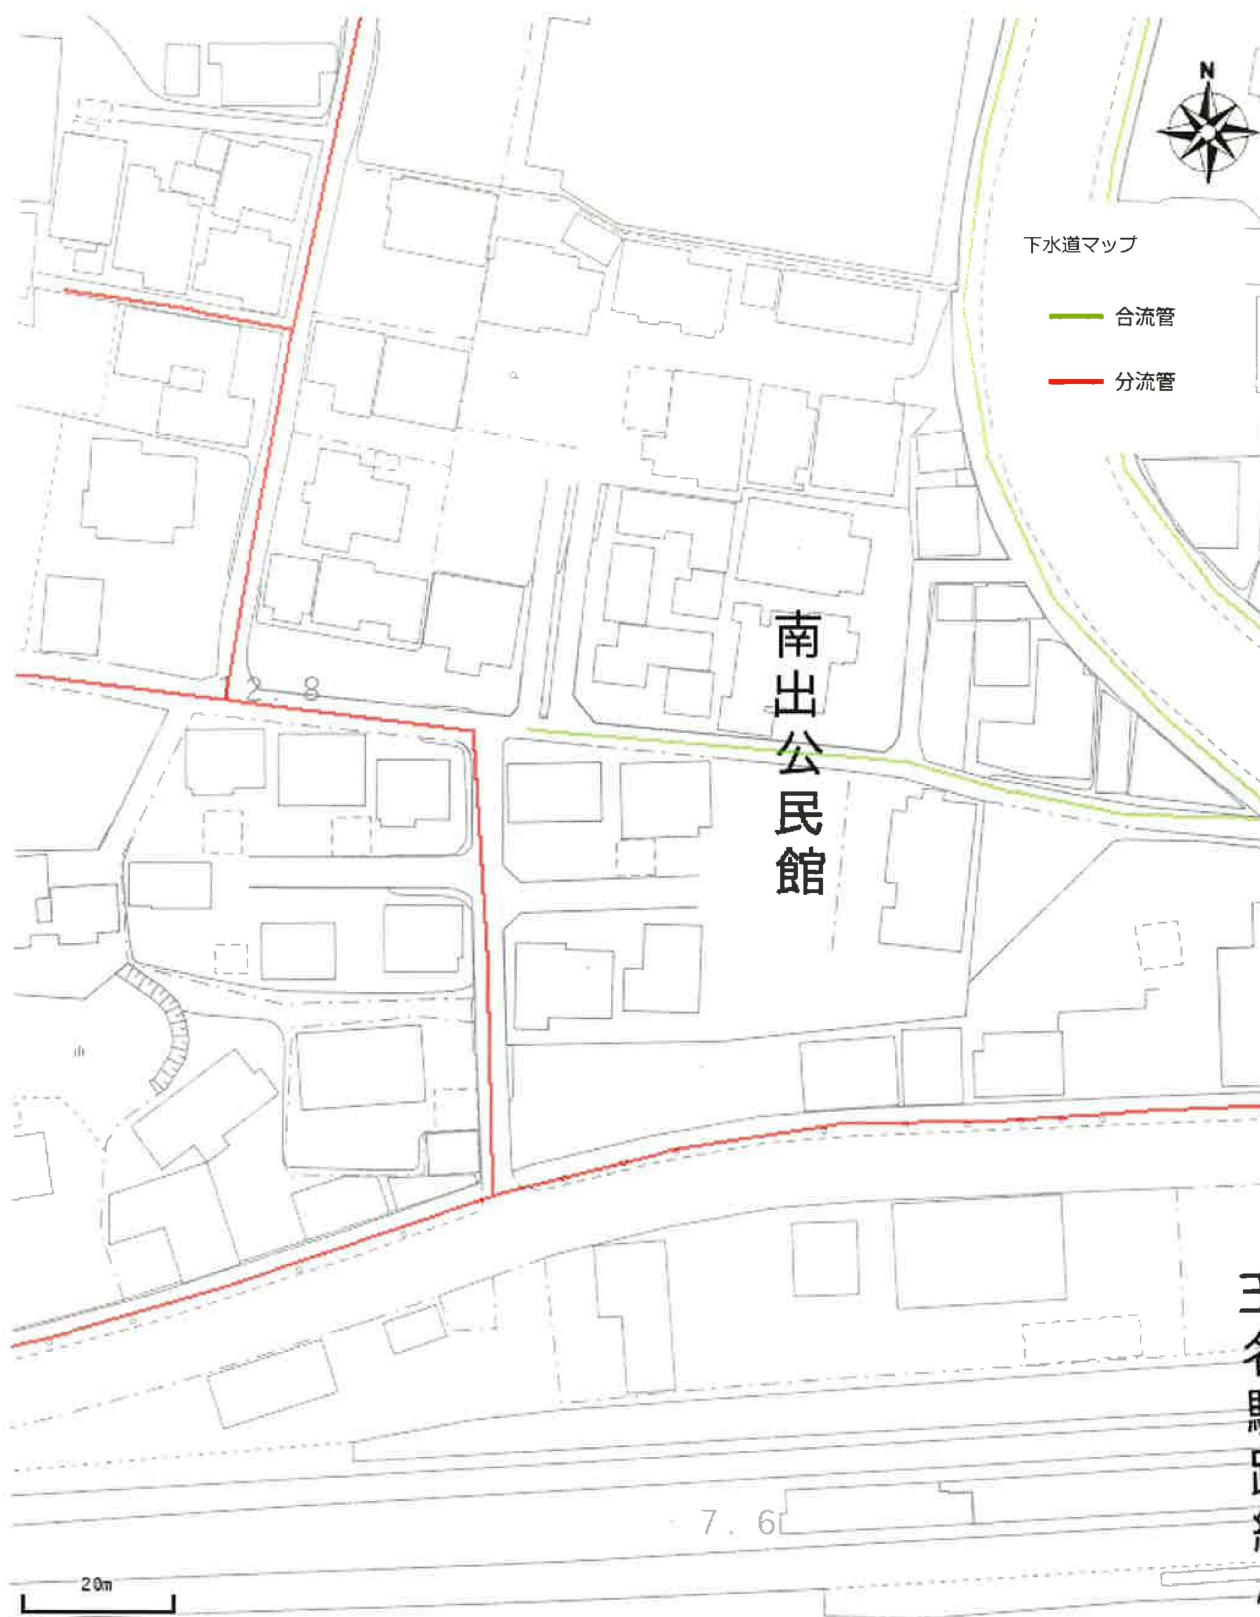

出図日時: 2025-11-11 11:30:51

上水道マップ

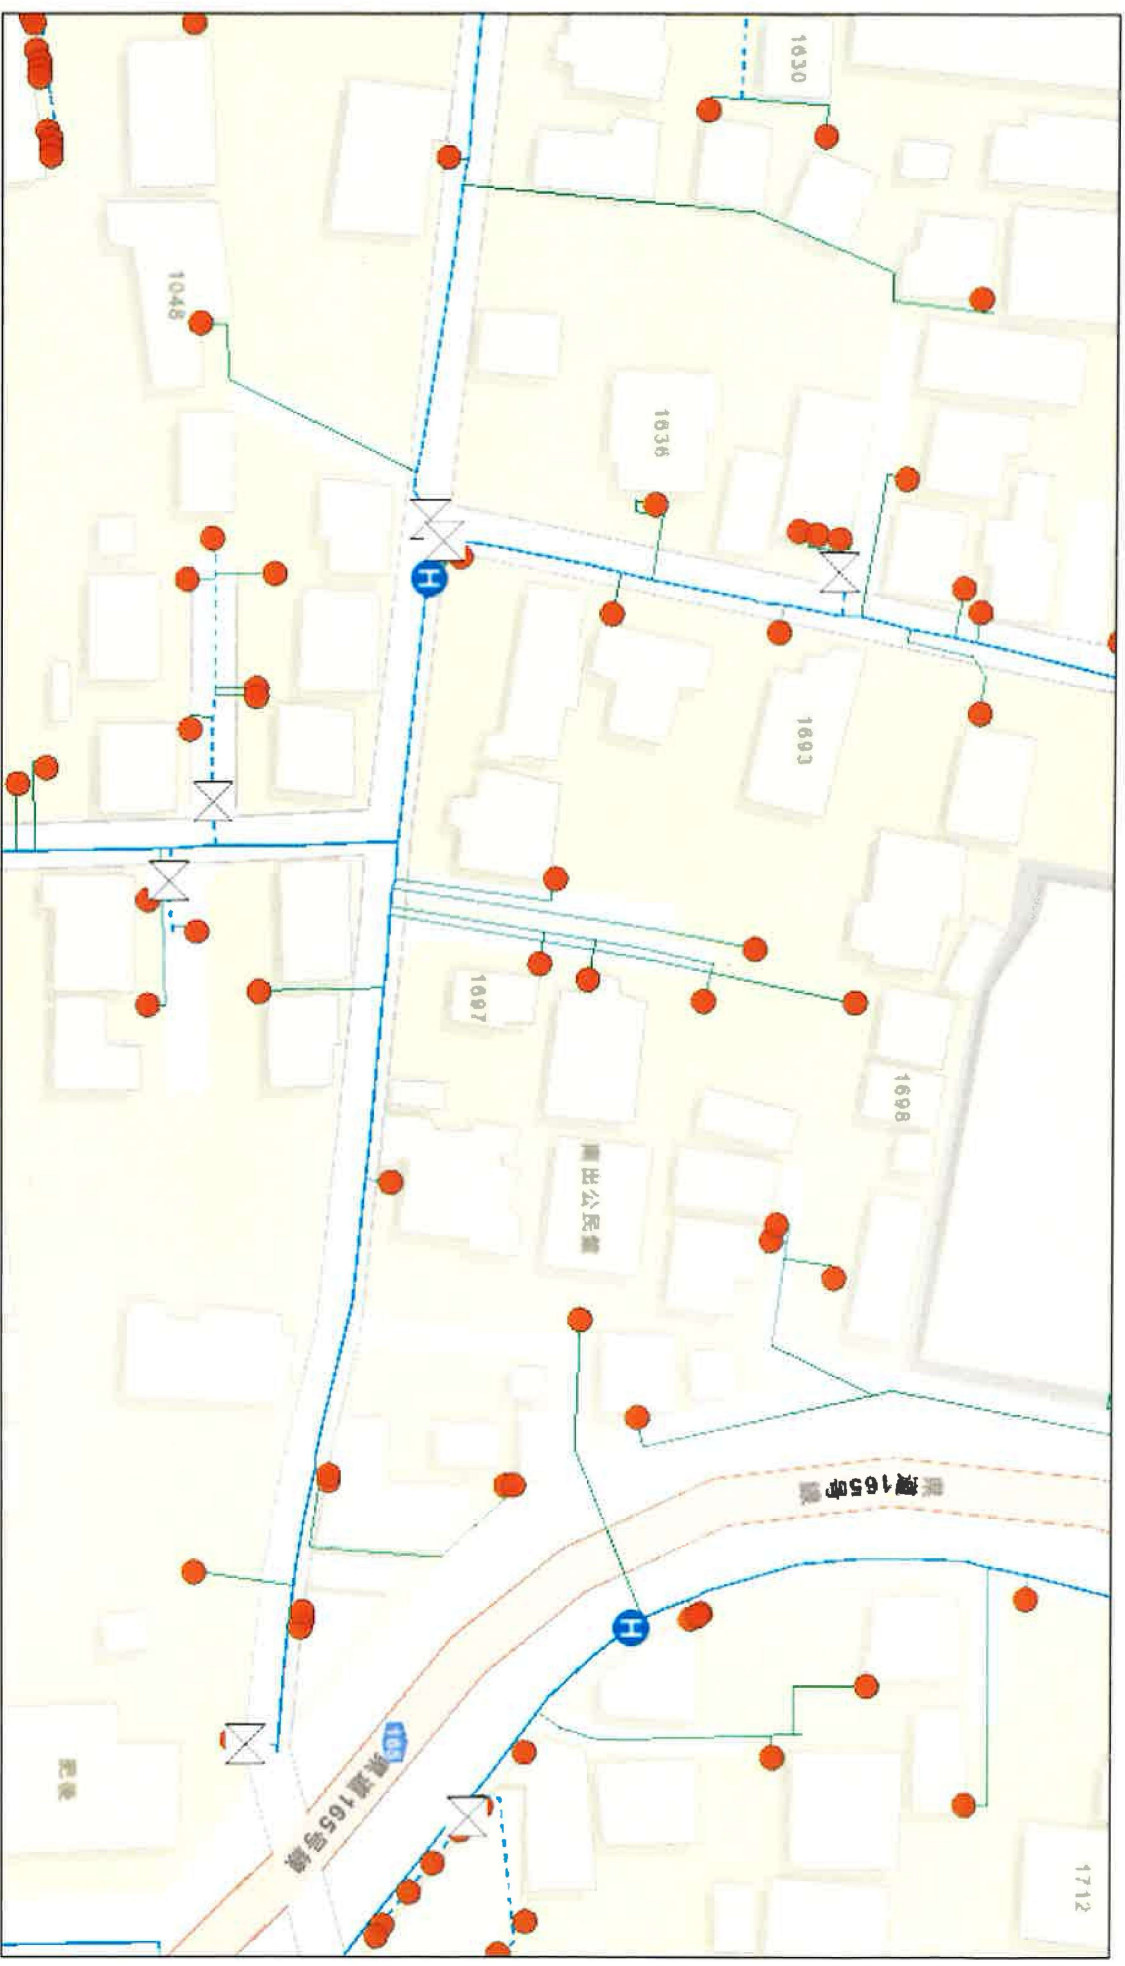

2025/11/11 11:35:45

● 消火栓 ● メーター ● 配水支管

— 配水支管 — 給水管

— 仕切弁 — 配水管



Source: Esri, DeLorme, Garmin, FAO, NOAA, USGS, © OpenStreetMap contributors, Geoportals, OpenStreetMap, and the GIS User Community